




BRDA  
APARTAMENTOWIEC

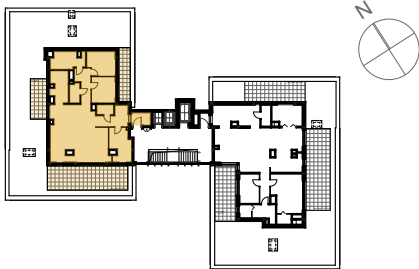

## MIESZKANIE M11.01

### PIĘTRO 11

117,56m<sup>2</sup>

|               |               |                             |
|---------------|---------------|-----------------------------|
| 1             | korytarz      | 11,91                       |
| 2             | gabinet       | 10,17                       |
| 3             | pokój dzienny | 45,95                       |
| 4             | kuchnia       | 8,43                        |
| 5             | komunikacja   | 6,88                        |
| 6             | pralnia       | 3,06                        |
| 7             | łazienka      | 8,62                        |
| 8             | pokój 2       | 10,41                       |
| 9             | pokój 3       | 9,55                        |
| 10            | wc            | 2,58                        |
| <b>RAZEM</b>  |               | <b>117,56 m<sup>2</sup></b> |
| 11            | taras 1       | 29,84                       |
| 12            | taras 2       | 9,98                        |
| 13            | taras 3       | 9,50                        |
| <b>RAZEM:</b> |               | <b>49,32 m<sup>2</sup></b>  |

WSZYSTKIE POWIERZCHNIE PODANE W TABELI ZOSTAŁY OKREŚLONE W STANIE WYKOŃCZONYM, MOGĄ NIEZNACZNIE RÓŻNIĆ SIĘ OD STANU RZECZYWISTEGO

STAN NA DZIEŃ: 26.05.2020

Powierzchnie pomieszczeń obliczono wg normy PN-ISO 9836 w świetle ścian na poziomie podłogi w stanie wykończonym. Wymiary mają charakter poglądowy i są podane w centymetrach, nie uwzględniają wykończenia ścian. Powierzchnie pomieszczeń mają charakter poglądowy i mogą różnić się nieznacznie od powierzchni rzeczywistych po wybudowaniu budynku. Aranżacja pomieszczeń jest tylko propozycją i ma charakter pokazowy, nie stanowi oferty handlowej.

JEDNOSTKA PROJEKTOWA:

INWESTOR:

SPRZEDAZA PROWADZI:

CON - PROJECT

Poznań 60-835 ul. Mickiewicza 27/3  
t: +48 787 005 980



KDP 3 SP. Z O.O.  
Spółka komandytowa


Warszawa 02-956 ul. S.Lentza 2b NIP 951245133



MIESZKANIA  
APARTAMENTY  
BIURA I SKLEPY  
GARAŻ WIELOPOZIOMOWY

664 041 490  
SPRZEDAŻ  
MIESZKAŃ

WWW.APARTAMENTOWIEC.BRDA.PL

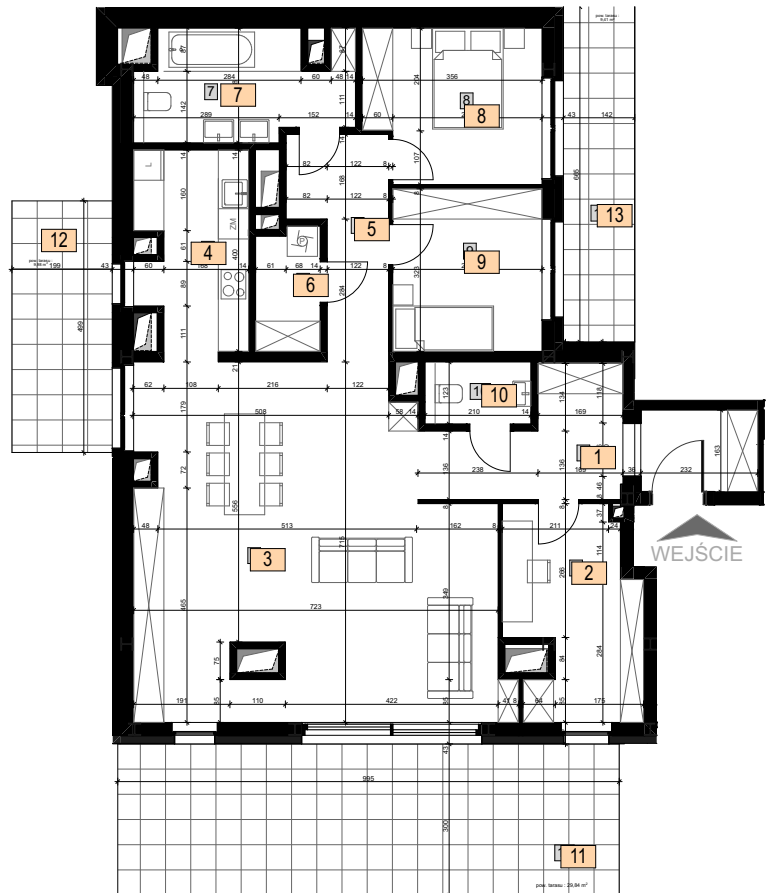

SKALA 1:150

