



MIESZKANIE 6A-23 Budynek 6a Piętro 2

MIESZKANIE 6A-23
Budynek 6a
Piętro 2

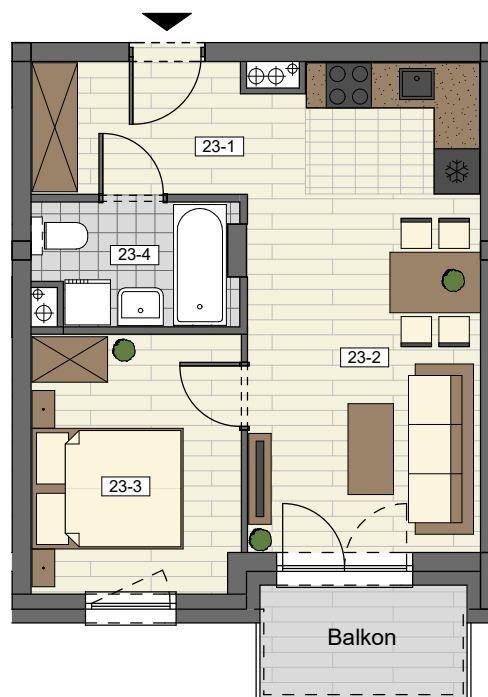

23-1	przedpokój	4,93 m ²
23-2	salon z aneksem kuchennym	19,60 m ²
23-3	sypialnia	9,39 m ²
23-4	łazienka	4,17 m ²
RAZEM		38,09 m²
	balkon	4,06 m ²

NUMER MIESZKANIA 23
POWIERZCHNIA 38,09m²

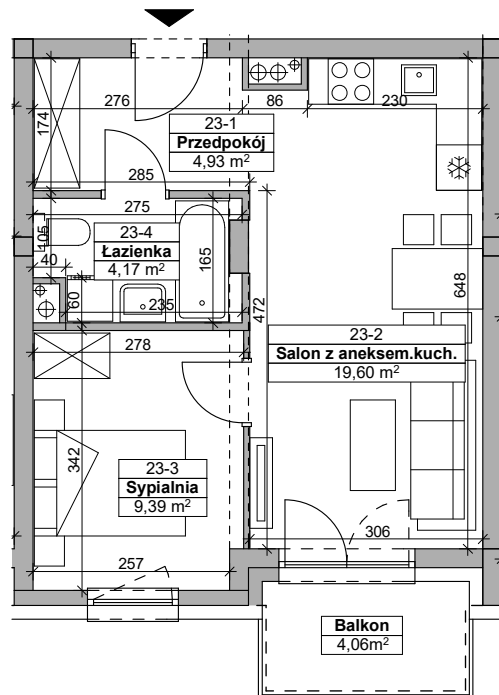


Osiedle
Prymasa


Rzeszów, ul. Prymasa 1000-lecia
(Baranówka IV, Osiedle Prymasa).

DEVELOPER
Alkop

ALKOP Deweloper Nieruchomości
ul. Krakowska 152B, 35-506 Rzeszów

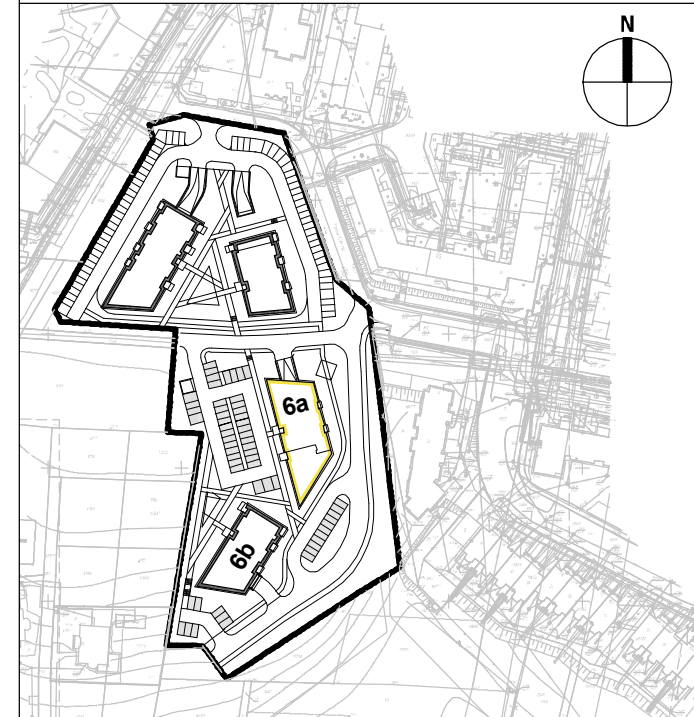

NUMER MIESZKANIA 23
BUDYNEK 6a
PIĘTRO 2
LICZBA POKOI 2

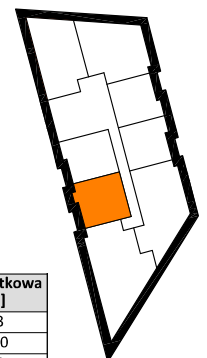

ITP
ARCHITEKCI

ściany i kominy – niedemontowalne ściany działowe – możliwe do wyburzenia elementy konstrukcji – belki

RZUT 1 PIĘTRA skala 1:100, wymiary na rzutach - w stanie surowym

Przedstawiona aranżacja jest przykładowa, rysunki w tym zakresie mają charakter poglądowy oraz informacyjny i nie stanowią oferty w rozumieniu Kodeksu Cywilnego.

Nr pomieszczenia	Nazwa pomieszczenia	Pow. użytkowa [m ²]
23-1	przedpokój	4,93
23-2	salon z aneksem kuchennym	19,60
23-3	sypialnia	9,39
23-4	łazienka	4,17
	RAZEM	38,09
	balkon	4,06