


MIESZKANIE 6B-29 Budynek 6b Piętro 4

MIESZKANIE 6B-29
Budynek 6b
Piętro 4



29-1	przedpokój	9,24 m ²
29-2	łazienka	4,02 m ²
29-3	pokój	10,20 m ²
29-4	pokój	7,07 m ²
29-5	sypialnia	12,00 m ²
29-6	salon z aneksem kuchennym	24,05 m ²
RAZEM		66,58 m²
	loggia	4,43 m ²
	loggia	5,89 m ²

NUMER MIESZKANIA 29
POWIERZCHNIA 66,58m²

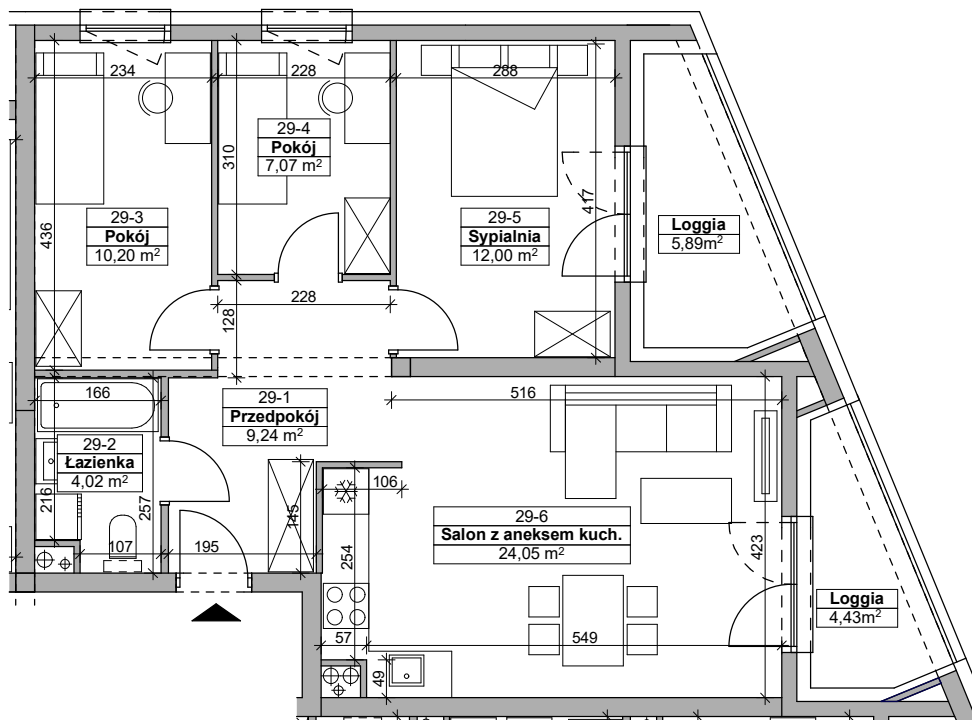

ITP
ARCHITEKCI

ściany i kominy – niedemontowalne ściany działowe – możliwe do wyburzenia elementy konstrukcji – belki

RZUT 1 PIĘTRA skala 1:100, wymiary na rzutach - w stanie surowym


Przedstawiona aranżacja jest przykładowa, rysunki w tym zakresie mają charakter poglądowy oraz informacyjny i nie stanowią oferty w rozumieniu Kodeksu Cywilnego.

Osiedle
Prymasa


Rzeszów, ul. Prymasa 1000-lecia
(Baranówka IV, Osiedle Prymasa).

DEVELOPER
Alkop

ALKOP Deweloper Nieruchomości
ul. Krakowska 152B, 35-506 Rzeszów

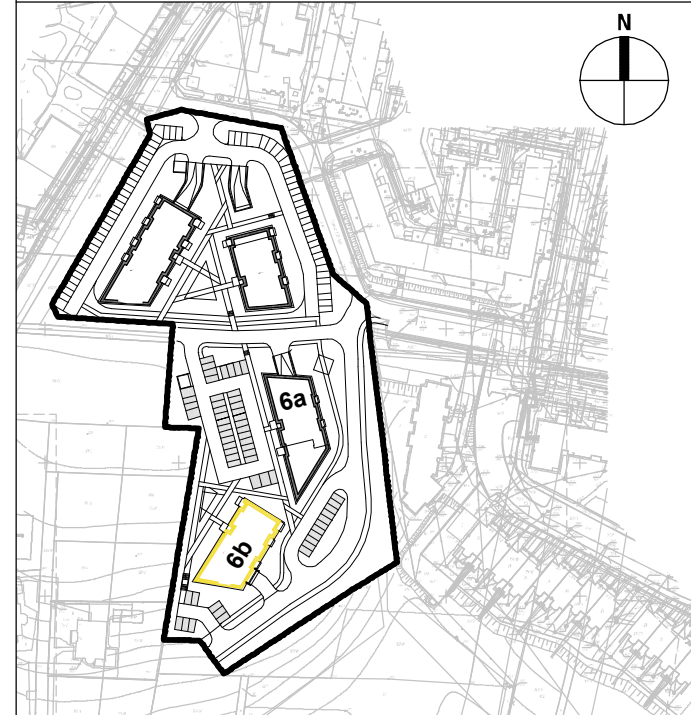

NUMER MIESZKANIA 29
BUDYNEK 6b
PIĘTRO 4
LICZBA POKOI 4

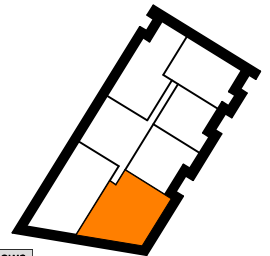

Nr pomieszczenia	Nazwa pomieszczenia	Pow. użytkowa [m ²]
29-1	przedpokój	9,24
29-2	łazienka	4,02
29-3	pokój	10,20
29-4	pokój	7,07
29-5	sypialnia	12,00
29-6	salon z aneksem kuchennym	24,05
	RAZEM	66,58
	loggia	4,43
	loggia	5,89