


MIESZKANIE 6B-19 Budynek 6b Piętro 3

MIESZKANIE 6B-19
Budynek 6b
Piętro 3



19-1	przedpokój	14,35 m ²
19-2	wc	1,88 m ²
19-3	łazienka	4,76 m ²
19-4	pokój	8,53 m ²
19-5	pokój	8,56 m ²
19-6	sypialnia	10,49 m ²
19-7	salon z aneksem kuchennym	21,97 m ²
RAZEM		70,54 m²
	balkon	5,39 m ²

NUMER MIESZKANIA 19
POWIERZCHNIA 70,54m²

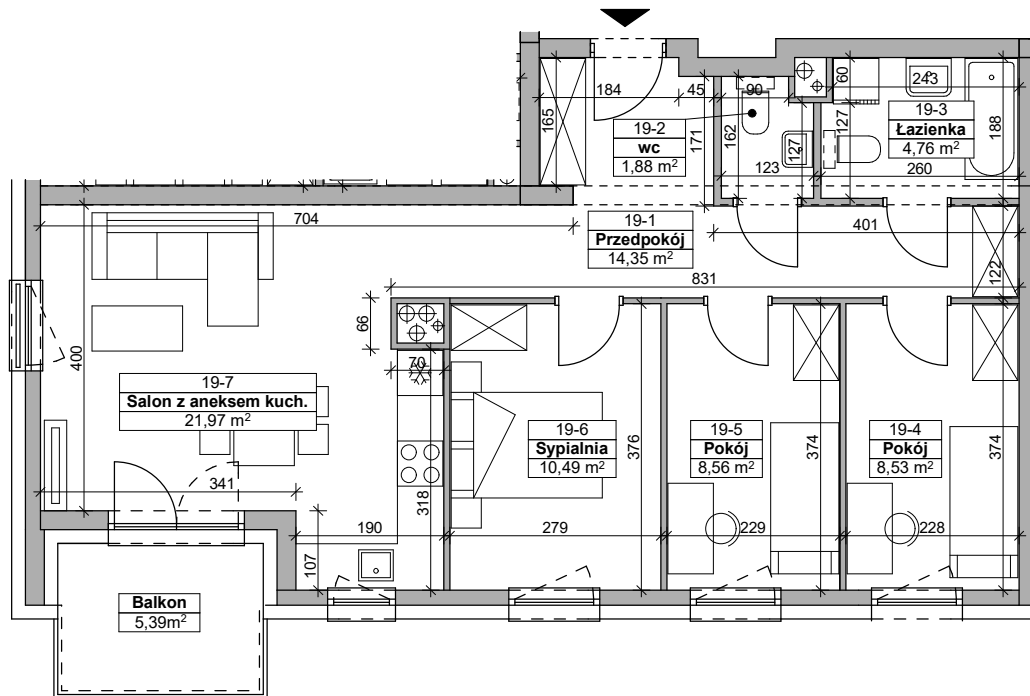

ITP
ARCHITEKCI

ściany i kominy – niedemontowalne ściany działowe – możliwe do wyburzenia elementy konstrukcji – belki

RZUT 1 PIĘTRA skala 1:100, wymiary na rzutach - w stanie surowym


Przedstawiona aranżacja jest przykładowa, rysunki w tym zakresie mają charakter poglądowy oraz informacyjny i nie stanowią oferty w rozumieniu Kodeksu Cywilnego.

Osiedle
Prymasa


Rzeszów, ul. Prymasa 1000-lecia
(Baranówka IV, Osiedle Prymasa).

DEVELOPER
Alkop

ALKOP Deweloper Nieruchomości
ul. Krakowska 152B, 35-506 Rzeszów

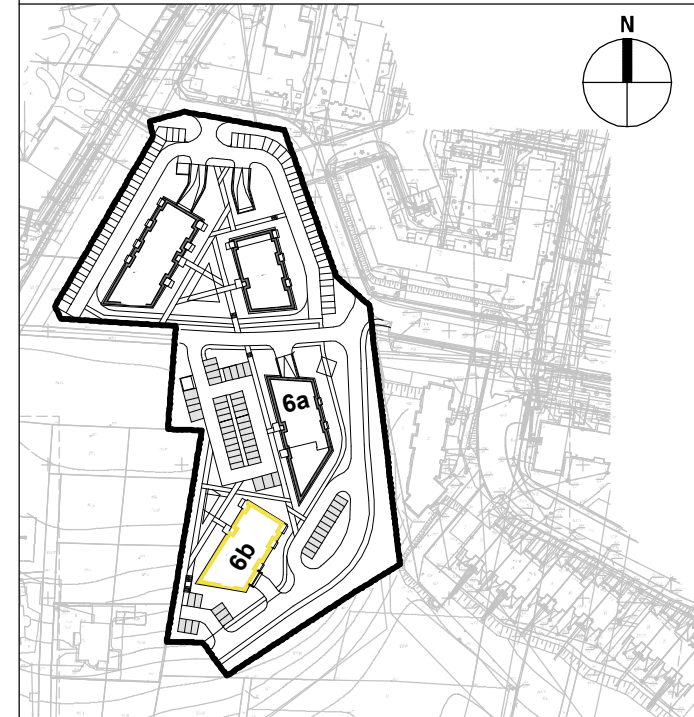

NUMER MIESZKANIA 19
BUDYNEK 6b
PIĘTRO 3
LICZBA POKOI 4

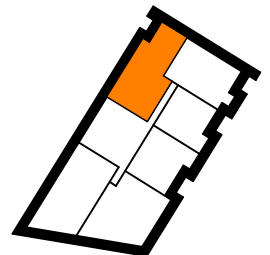

Nr pomieszczenia	Nazwa pomieszczenia	Pow. użytkowa [m ²]
19-1	przedpokój	14,35
19-2	wc	1,88
19-3	łazienka	4,76
19-4	pokój	8,53
19-5	pokój	8,56
19-6	sypialnia	10,49
19-7	salon z aneksem kuchennym	21,97
	RAZEM	70,54
	balkon	5,39