


## MIESZKANIE 6B-13 Budynek 6b Piętro 2

MIESZKANIE 6B-13  
Budynek 6b  
Piętro 2



|              |                           |                            |
|--------------|---------------------------|----------------------------|
| 13-1         | przedpokój                | 14,22 m <sup>2</sup>       |
| 13-2         | wc                        | 1,85 m <sup>2</sup>        |
| 13-3         | łazienka                  | 4,77 m <sup>2</sup>        |
| 13-4         | pokój                     | 8,58 m <sup>2</sup>        |
| 13-5         | pokój                     | 8,61 m <sup>2</sup>        |
| 13-6         | sypialnia                 | 10,45 m <sup>2</sup>       |
| 13-7         | salon z aneksem kuchennym | 22,10 m <sup>2</sup>       |
| <b>RAZEM</b> |                           | <b>70,58 m<sup>2</sup></b> |
|              | balkon                    | 5,39 m <sup>2</sup>        |

NUMER MIESZKANIA 13  
POWIERZCHNIA 70,58m<sup>2</sup>

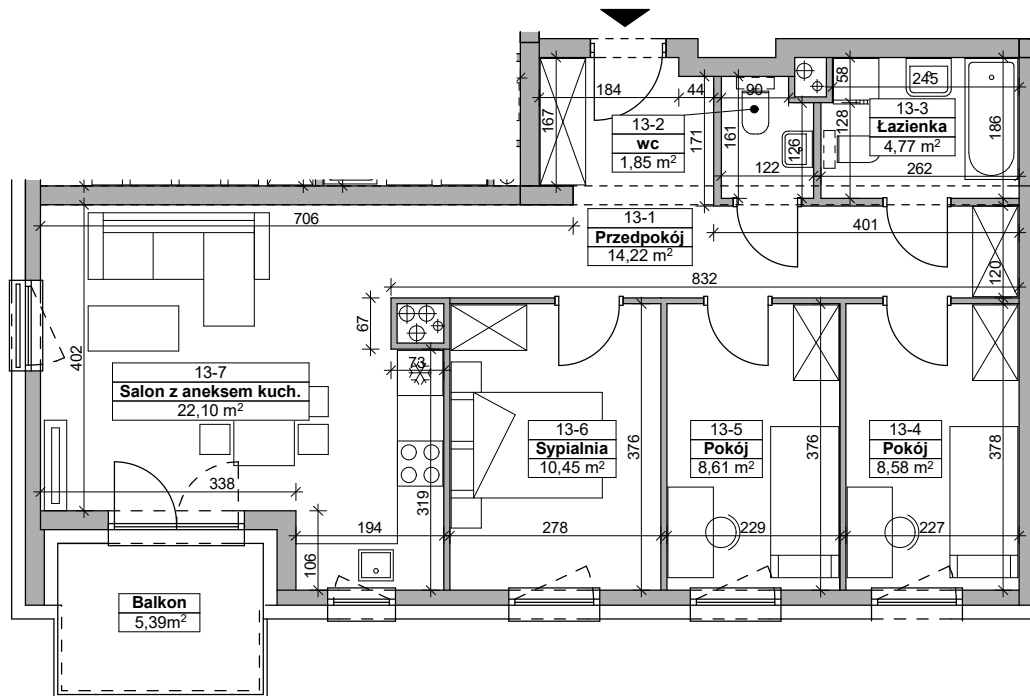


Osiedle Prymasa


Rzeszów, ul. Prymasa 1000-lecia  
(Baranówka IV, Osiedle Prymasa).

DEVELOPER  
Alkop

ALKOP Deweloper Nieruchomości  
ul. Krakowska 152B, 35-506 Rzeszów

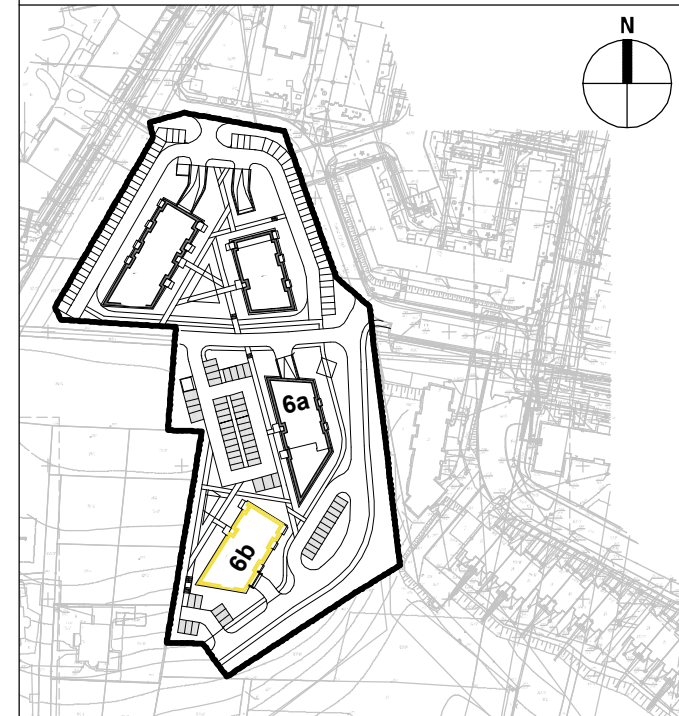

NUMER MIESZKANIA 13  
BUDYNEK 6b  
PIĘTRO 2  
LICZBA POKOI 4

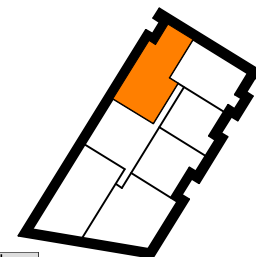

ITP  
ARCHITEKCI

ściany i kominy – niedemontowalne    ściany działowe – możliwe do wyburzenia    elementy konstrukcji – belki

RZUT 1 PIĘTRA skala 1:100, wymiary na rzutach - w stanie surowym

Przedstawiona aranżacja jest przykładowa, rysunki w tym zakresie mają charakter poglądowy oraz informacyjny i nie stanowią oferty w rozumieniu Kodeksu Cywilnego.

| Nr pomieszczenia | Nazwa pomieszczenia       | Pow. użytkowa [m <sup>2</sup> ] |
|------------------|---------------------------|---------------------------------|
| 13-1             | przedpokój                | 14,22                           |
| 13-2             | wc                        | 1,85                            |
| 13-3             | łazienka                  | 4,77                            |
| 13-4             | pokój                     | 8,58                            |
| 13-5             | pokój                     | 8,61                            |
| 13-6             | sypialnia                 | 10,45                           |
| 13-7             | salon z aneksem kuchennym | 22,10                           |
| RAZEM            |                           | 70,58                           |
|                  | balkon                    | 5,39                            |