


MIESZKANIE 6B-30 Budynek 6b Piętro 4

MIESZKANIE 6B-30
Budynek 6b
Piętro 4



30-1	przedpokój	10,64 m ²
30-2	wc	2,06 m ²
30-3	łazienka	4,29 m ²
30-4	salon z aneksem kuchennym	31,59 m ²
30-5	pokój	9,61 m ²
30-6	sypialnia	10,74 m ²
30-7	pomieszczenie gospodarcze	4,80 m ²
RAZEM		73,73 m²
	loggia	16,99 m ²

NUMER MIESZKANIA 30
POWIERZCHNIA 73,73m²

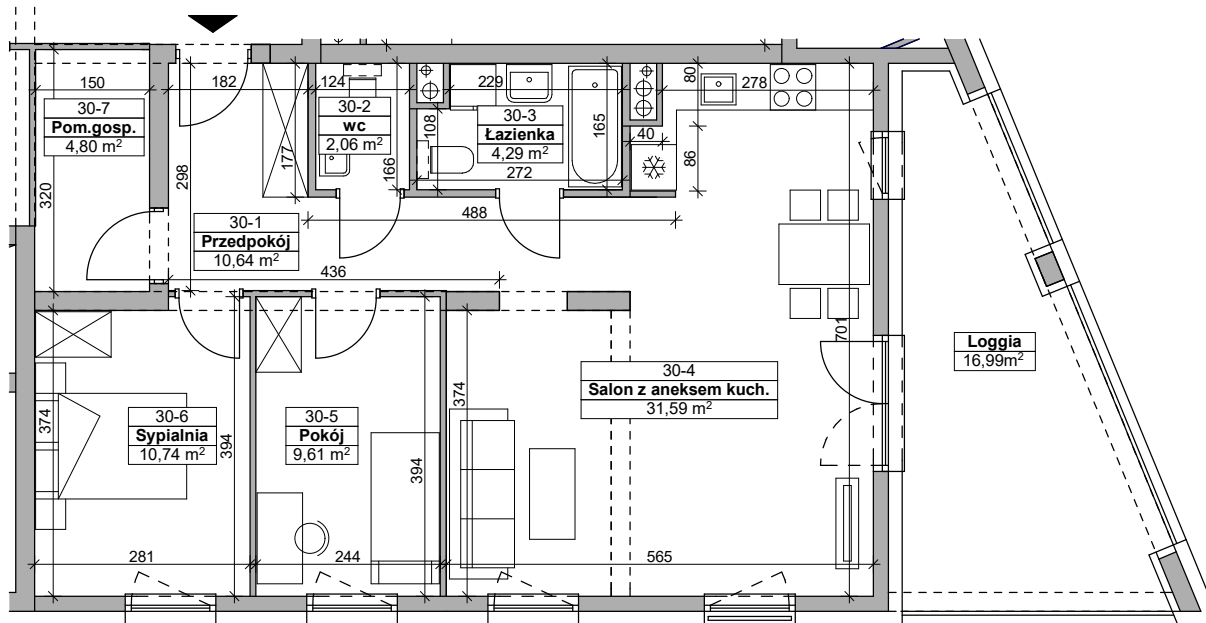


Osiedle
Prymasa


Rzeszów, ul. Prymasa 1000-lecia
(Baranówka IV, Osiedle Prymasa).

DEVELOPER
Alkop

ALKOP Deweloper Nieruchomości
ul. Krakowska 152B, 35-506 Rzeszów

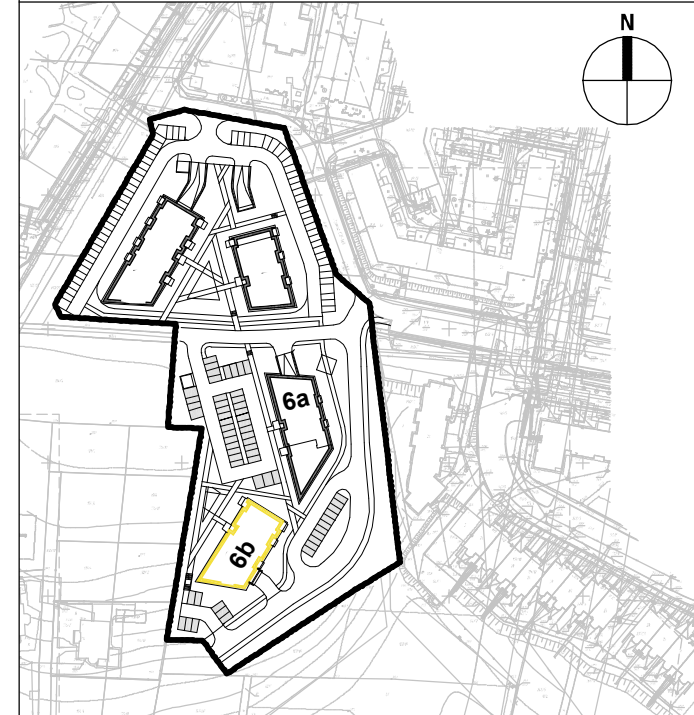

NUMER MIESZKANIA 30
BUDYNEK 6b
PIĘTRO 4
LICZBA POKOI 3

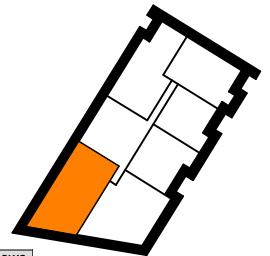

Nr pomieszczenia	Nazwa pomieszczenia	Pow. użytkowa [m ²]
30-1	przedpokój	10,64
30-2	wc	2,06
30-3	łazienka	4,29
30-4	salon z aneksem kuchennym	31,59
30-5	pokój	9,61
30-6	sypialnia	10,74
30-7	pomieszczenie gospodarcze	4,80
RAZEM		73,73
	loggia	16,99

ITP
ARCHITEKCI

ściany i kominy – niedemontowalne ściany działowe – możliwe do wyburzenia elementy konstrukcji – belki

RZUT 1 PIĘTRA skala 1:100, wymiary na rzutach - w stanie surowym

Przedstawiona aranżacja jest przykładowa, rysunki w tym zakresie mają charakter poglądowy oraz informacyjny i nie stanowią oferty w rozumieniu Kodeksu Cywilnego.