



MIESZKANIE 6A-50 Budynek 6a Piętro 6

MIESZKANIE 6A-50
Budynek 6a
Piętro 6

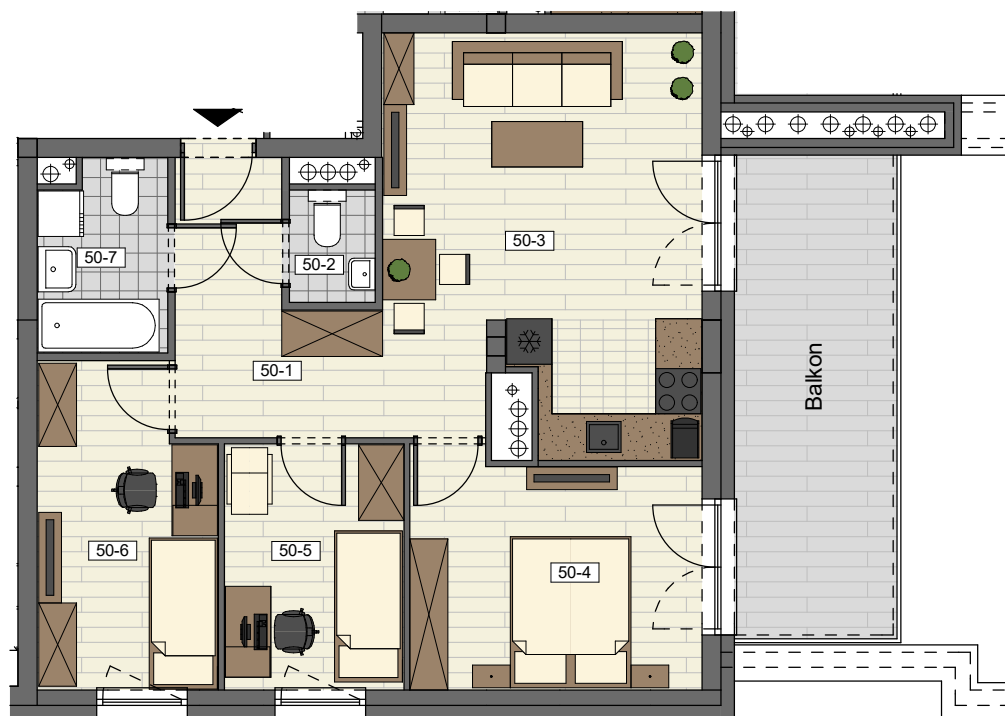

50-1	przedpokój	9,73 m ²
50-2	wc	1,71 m ²
50-3	salon z aneksem kuchennym	20,02 m ²
50-4	sypialnia	11,57 m ²
50-5	pokój	7,74 m ²
50-6	pokój	9,72 m ²
50-7	łazienka	4,16 m ²
RAZEM		64,65 m²
	balkon	13,65 m ²

NUMER MIESZKANIA 50
POWIERZCHNIA 64,65m²

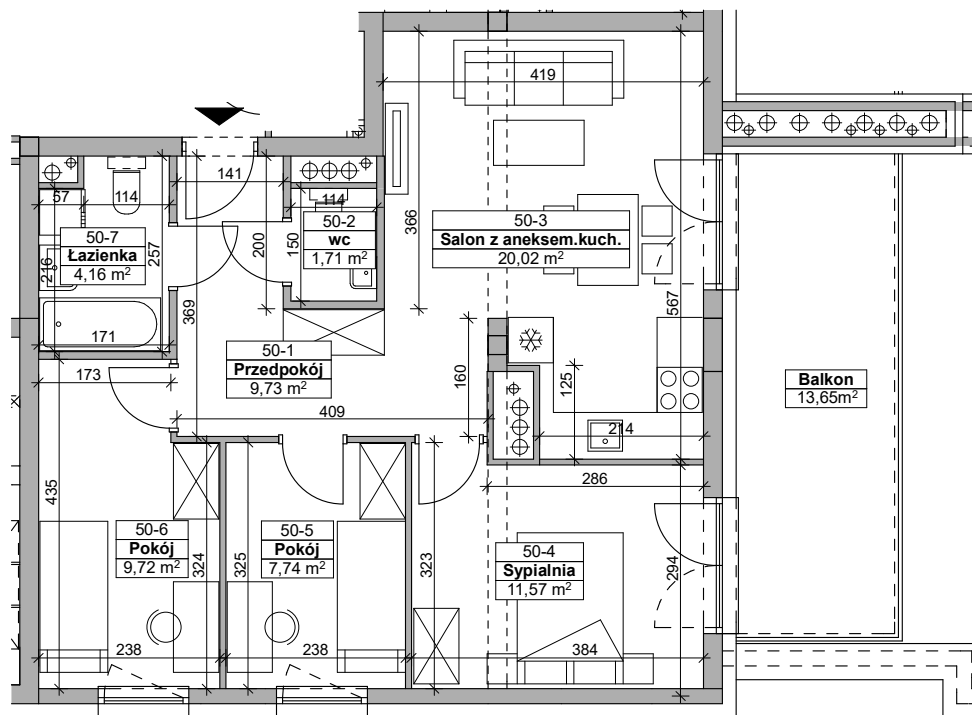

ITP
ARCHITEKCI

—— ściany i kominy – niedemontowalne ——— ściany działowe – możliwe do wyburzenia elementy konstrukcji – belki

RZUT 6 PIĘTRA skala 1:100, wymiary na rzutach - w stanie surowym

Przedstawiona aranżacja jest przykładowa, rysunki w tym zakresie mają charakter poglądowy oraz informacyjny i nie stanowią oferty w rozumieniu Kodeksu Cywilnego.

Osiedle
Prymasa


Rzeszów, ul. Prymasa 1000-lecia
(Baranówka IV, Osiedle Prymasa).

DEVELOPER
Alkop

ALKOP Deweloper Nieruchomości
ul. Krakowska 152B, 35-506 Rzeszów



NUMER MIESZKANIA 50
BUDYNEK 6a
PIĘTRO 6
LICZBA POKOI 4

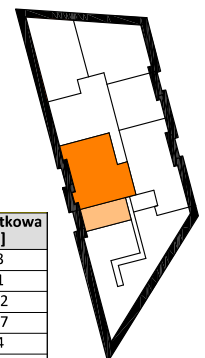

Nr pomieszczenia	Nazwa pomieszczenia	Pow. użytkowa [m2]
50-1	przedpokój	9,73
50-2	wc	1,71
50-3	salon z aneksem kuchennym	20,02
50-4	sypialnia	11,57
50-5	pokój	7,74
50-6	pokój	9,72
50-7	łazienka	4,16
	RAZEM	64,65
	balkon	13,65