



MIESZKANIE 6A-31 Budynek 6a Piętro 3

MIESZKANIE 6A-31
Budynek 6a
Piętro 3

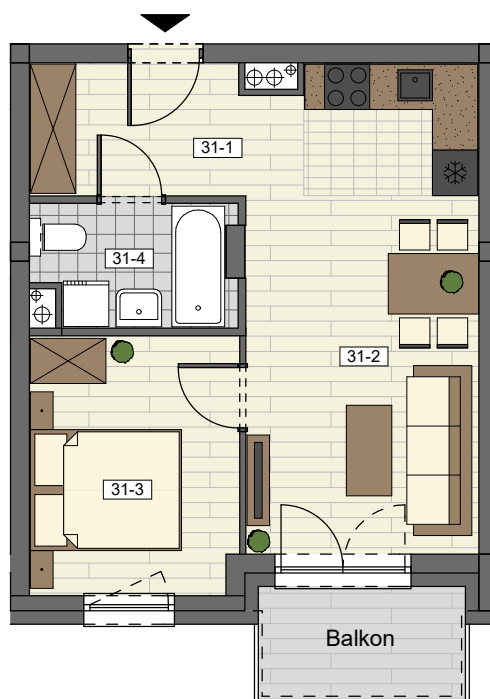

31-1	przedpokój	4,91 m ²
31-2	salon z aneksem kuchennym	19,53 m ²
31-3	sypialnia	9,30 m ²
31-4	łazienka	4,17 m ²
RAZEM		37,91 m²
	balkon	4,06 m ²

NUMER MIESZKANIA 31
POWIERZCHNIA 37,91m²

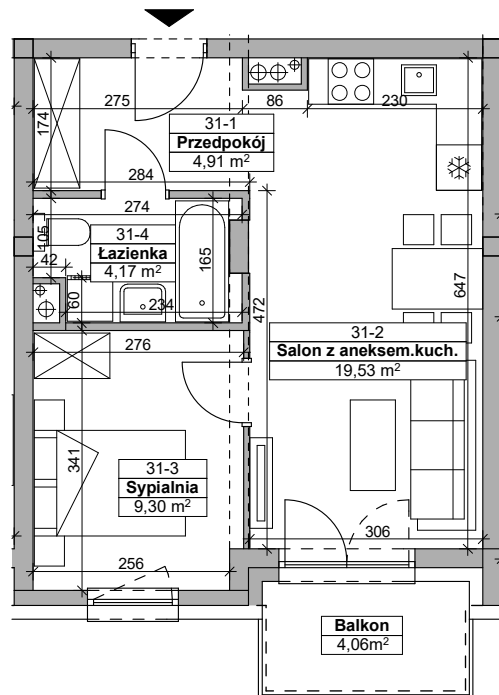


Osiedle
Prymasa


Rzeszów, ul. Prymasa 1000-lecia
(Baranówka IV, Osiedle Prymasa).

DEVELOPER
Alkop

ALKOP Deweloper Nieruchomości
ul. Krakowska 152B, 35-506 Rzeszów

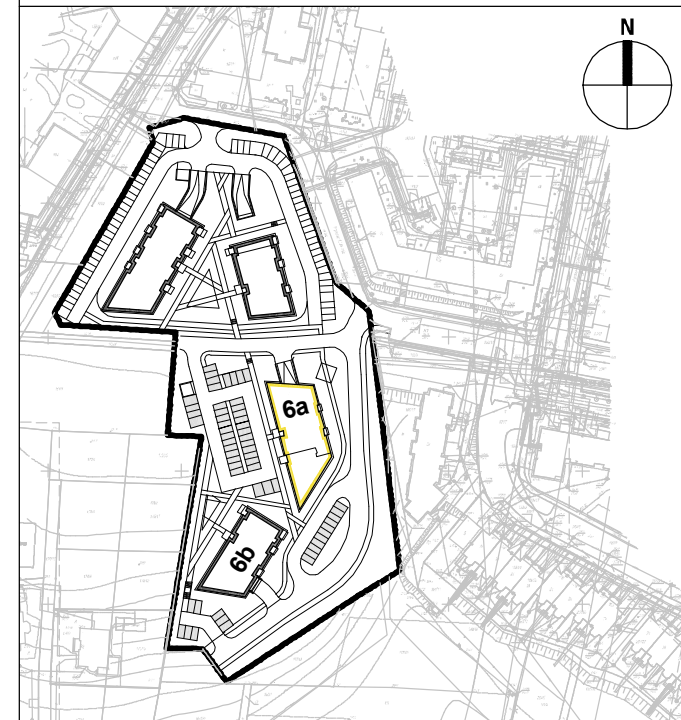

NUMER MIESZKANIA 31
BUDYNEK 6a
PIĘTRO 3
LICZBA POKOI 2

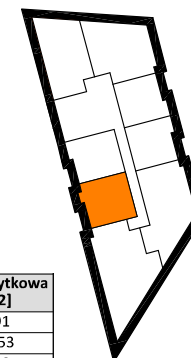

ITP
ARCHITEKCI

ściany i kominy – niedemontowalne ściany działowe – możliwe do wyburzenia elementy konstrukcji – belki

RZUT 1 PIĘTRA skala 1:100, wymiary na rzutach - w stanie surowym

Przedstawiona aranżacja jest przykładowa, rysunki w tym zakresie mają charakter poglądowy oraz informacyjny i nie stanowią oferty w rozumieniu Kodeksu Cywilnego.

Nr pomieszczenia	Nazwa pomieszczenia	Pow. użytkowa [m ²]
31-1	przedpokój	4,91
31-2	salon z aneksem kuchennym	19,53
31-3	sypialnia	9,30
31-4	łazienka	4,17
	RAZEM	37,91
	balkon	4,06