



MIESZKANIE 6A-43 Budynek 6a Piętro 5

MIESZKANIE **6A-43**
Budynek **6a**
Piętro **5**

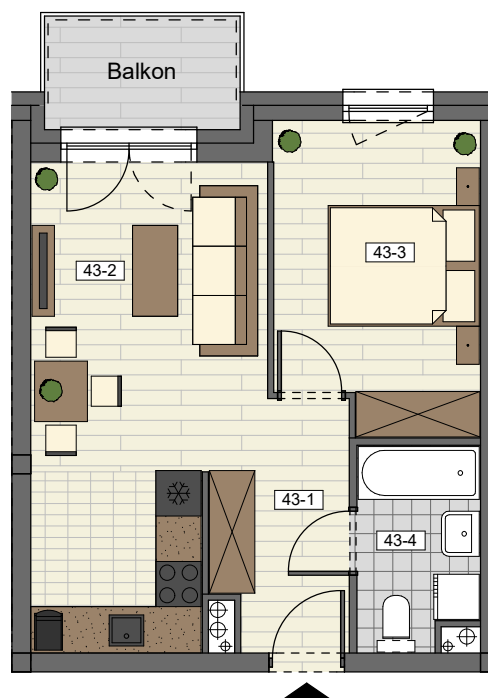

43-1	przedpokój	5,18 m ²
43-2	salon z aneksem kuchennym	18,15 m ²
43-3	sypialnia	10,69 m ²
43-4	łazienka	4,19 m ²
RAZEM		38,21 m²
	balkon	3,83 m ²

NUMER MIESZKANIA 43
POWIERZCHNIA 38,21m²

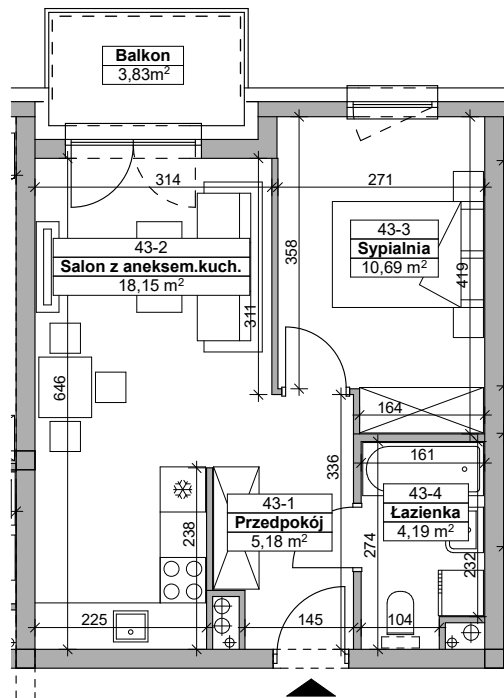

Osiedle
Prymasa


Rzeszów, ul. Prymasa 1000-lecia
(Baranówka IV, Osiedle Prymasa).

DEVELOPER
Alkop

ALKOP Deweloper Nieruchomości
ul. Krakowska 152B, 35-506 Rzeszów



NUMER MIESZKANIA 43
BUDYNEK 6a
PIĘTRO 5
LICZBA POKOI 2

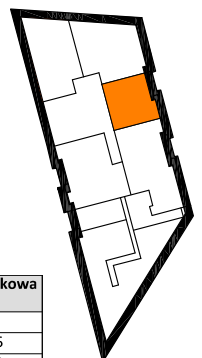

ITP
ARCHITEKCI

ściany i kominy – niedemontowalne ściany działowe – możliwe do wyburzenia elementy konstrukcji – belki

RZUT 5 PIĘTRA skala 1:100, wymiary na rzutach - w stanie surowym

Przedstawiona aranżacja jest przykładowa, rysunki w tym zakresie mają charakter poglądowy oraz informacyjny i nie stanowią oferty w rozumieniu Kodeksu Cywilnego.

Nr pomieszczenia	Nazwa pomieszczenia	Pow. użytkowa [m2]
43-1	przedpokój	5,18
43-2	salon z aneksem kuchennym	18,15
43-3	sypialnia	10,69
43-4	łazienka	4,19
	RAZEM	38,21
	balkon	3,83