



MIESZKANIE 6B-28 Budynek 6b Piętro 4

MIESZKANIE 6B-28
Budynek 6b
Piętro 4

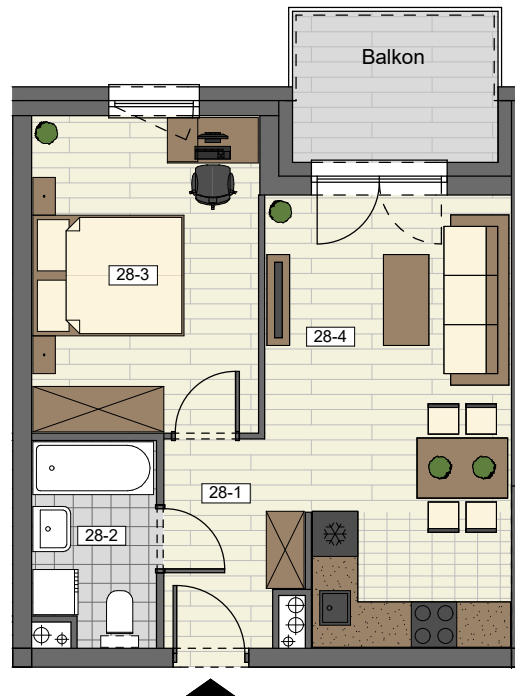

28-1	przedpokój	4,26 m ²
28-2	łazienka	4,25 m ²
28-3	sypialnia	12,49 m ²
28-4	salon z aneksem kuchennym	18,37 m ²
RAZEM		39,37 m²
	balkon	5,39 m ²

NUMER MIESZKANIA 28
POWIERZCHNIA 39,37m²

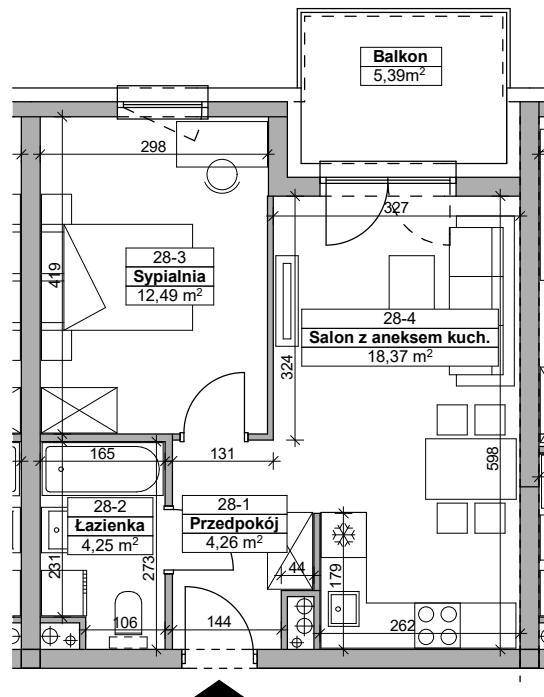


Osiedle
Prymasa


Rzeszów, ul. Prymasa 1000-lecia
(Baranówka IV, Osiedle Prymasa).

DEVELOPER
Alkop

ALKOP Deweloper Nieruchomości
ul. Krakowska 152B, 35-506 Rzeszów

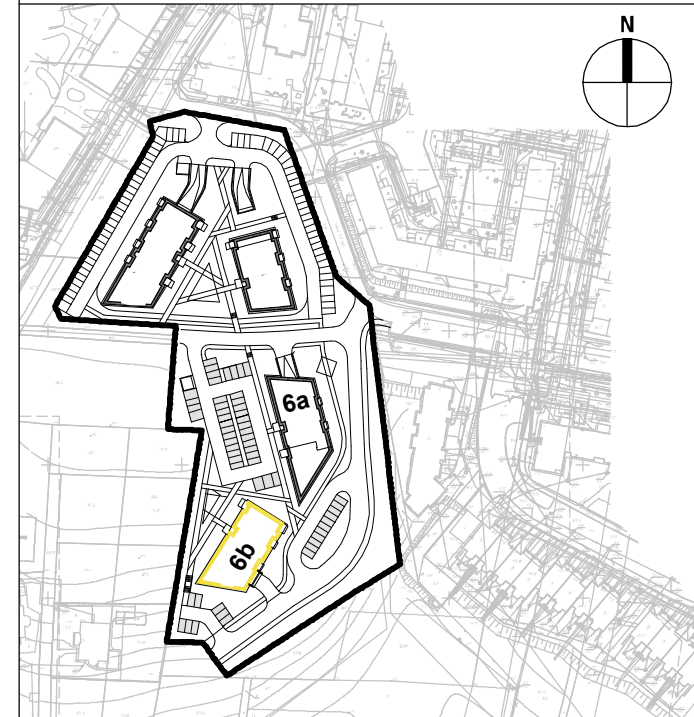

NUMER MIESZKANIA 28
BUDYNEK 6b
PIĘTRO 4
LICZBA POKOI 2

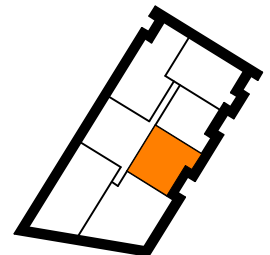

ITP
ARCHITEKCI

ściany i kominy – niedemontowalne ściany działowe – możliwe do wyburzenia elementy konstrukcji – belki

RZUT 1 PIĘTRA skala 1:100, wymiary na rzutach - w stanie surowym

Przedstawiona aranżacja jest przykładowa, rysunki w tym zakresie mają charakter poglądowy oraz informacyjny i nie stanowią oferty w rozumieniu Kodeksu Cywilnego.

Nr pomieszczenia	Nazwa pomieszczenia	Pow. użytkowa [m ²]
28-1	przedpokój	4,26
28-2	łazienka	4,25
28-3	sypialnia	12,49
28-4	salon z aneksem kuchennym	18,37
RAZEM		39,37
	balkon	5,39