



MIESZKANIE 6A-35 Budynek 6a Piętro 4

MIESZKANIE 6A-35
Budynek 6a
Piętro 4

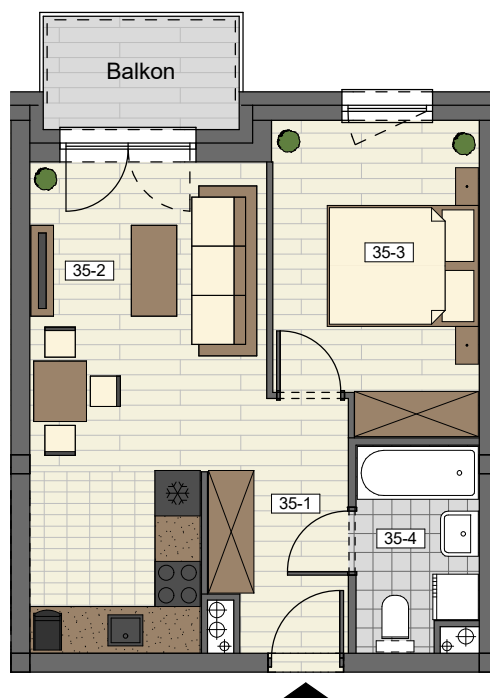

35-1	przedpokój	5,18 m ²
35-2	salon z aneksem kuchennym	18,16 m ²
35-3	sypialnia	10,76 m ²
35-4	łazienka	4,20 m ²
RAZEM		38,30 m²
	balkon	3,83 m ²

NUMER MIESZKANIA 35
POWIERZCHNIA 38,30m²

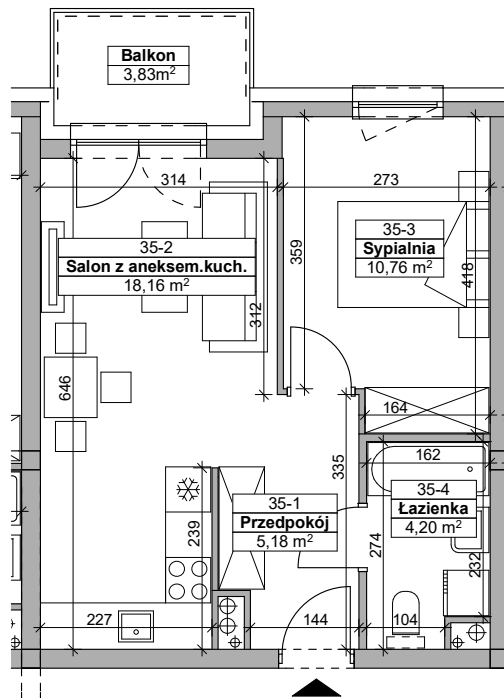

Osiedle
Prymasa


Rzeszów, ul. Prymasa 1000-lecia
(Baranówka IV, Osiedle Prymasa).

DEVELOPER
Alkop

ALKOP Deweloper Nieruchomości
ul. Krakowska 152B, 35-506 Rzeszów



NUMER MIESZKANIA 35
BUDYNEK 6a
PIĘTRO 4
LICZBA POKOI 2

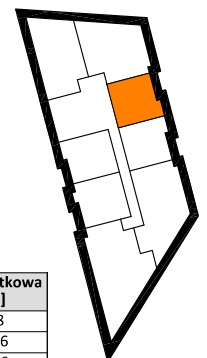

ITP
ARCHITEKCI

ściany i kominy – niedemontowalne ściany działowe – możliwe do wyburzenia elementy konstrukcji – belki

RZUT 1 PIĘTRA skala 1:100, wymiary na rzutach - w stanie surowym

Przedstawiona aranżacja jest przykładowa, rysunki w tym zakresie mają charakter poglądowy oraz informacyjny i nie stanowią oferty w rozumieniu Kodeksu Cywilnego.

Nr pomieszczenia	Nazwa pomieszczenia	Pow. użytkowa [m2]
35-1	przedpokój	5,18
35-2	salon z aneksem kuchennym	18,16
35-3	sypialnia	10,76
35-4	łazienka	4,20
	RAZEM	38,30
	balkon	3,83