



MIESZKANIE 6A-49 Budynek 6a Piętro 6

MIESZKANIE 6A-49
Budynek 6a
Piętro 6

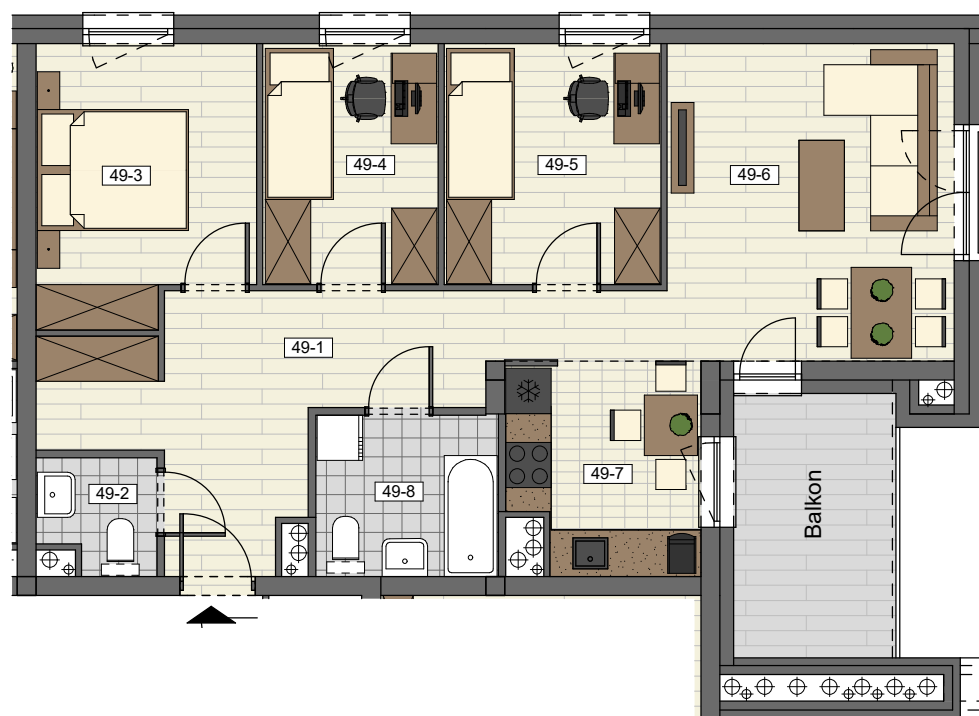

49-1 przedpokój	15,01 m ²
49-2 wc	2,23 m ²
49-3 sypialnia	10,19 m ²
49-4 pokój	7,38 m ²
49-5 pokój	9,10 m ²
49-6 salon	15,68 m ²
49-7 kuchnia	6,75 m ²
49-8 łazienka	5,13 m ²
RAZEM	71,47 m²
balkon	7,46 m ²

NUMER MIESZKANIA 49
POWIERZCHNIA 71,47m²

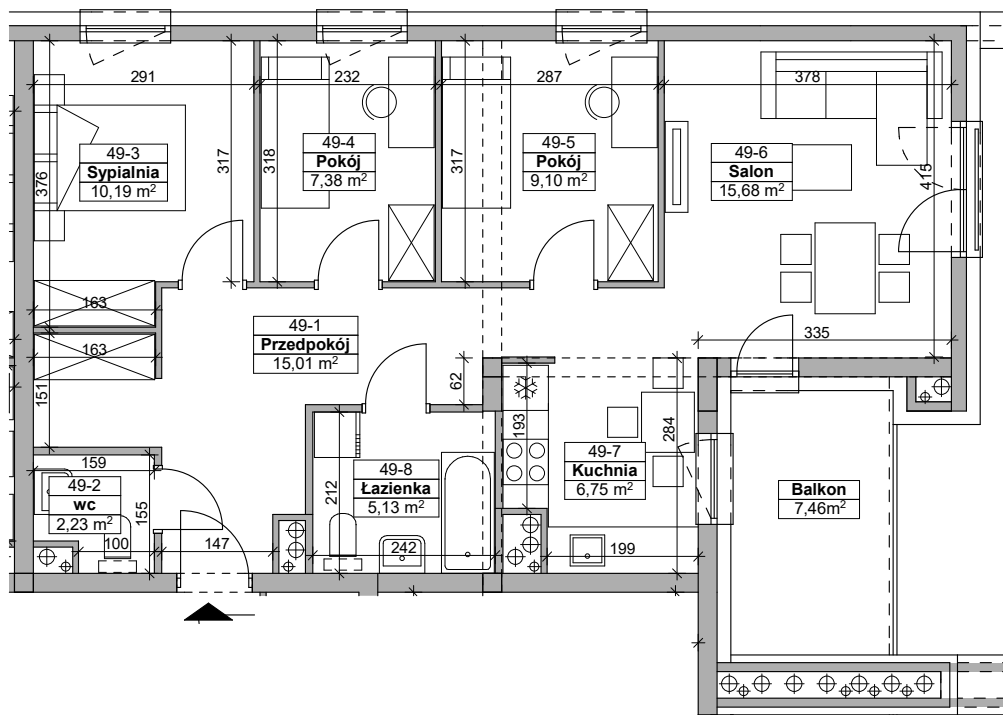

ITP
ARCHITEKCI

ściany i kominy – niedemontowalne ściany działowe – możliwe do wyburzenia elementy konstrukcji – belki

RZUT 6 PIĘTRA skala 1:100, wymiary na rzutach - w stanie surowym


Przedstawiona aranżacja jest przykładowa, rysunki w tym zakresie mają charakter poglądowy oraz informacyjny i nie stanowią oferty w rozumieniu Kodeksu Cywilnego.

Osiedle
Prymasa


Rzeszów, ul. Prymasa 1000-lecia
(Baranówka IV, Osiedle Prymasa).

DEVELOPER
Alkop

ALKOP Deweloper Nieruchomości
ul. Krakowska 152B, 35-506 Rzeszów

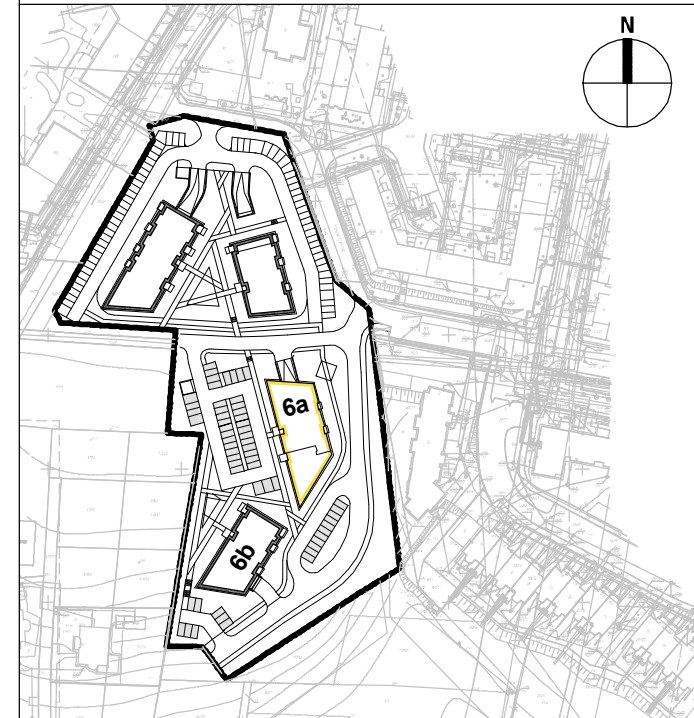

NUMER MIESZKANIA 49
BUDYNEK 6a
PIĘTRO 6
LICZBA POKOI 4

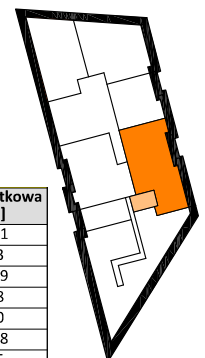

Nr pomieszczenia	Nazwa pomieszczenia	Pow. użytkowa [m2]
49-1	przedpokój	15,01
49-2	wc	2,23
49-3	sypialnia	10,19
49-4	pokój	7,38
49-5	pokój	9,10
49-6	salon	15,68
49-7	kuchnia	6,75
49-8	łazienka	5,13
	RAZEM	71,47
	balkon	7,46