



MIESZKANIE 6A-12 Budynek 6a Piętro 1

MIESZKANIE 6A-12
Budynek 6a
Piętro 1

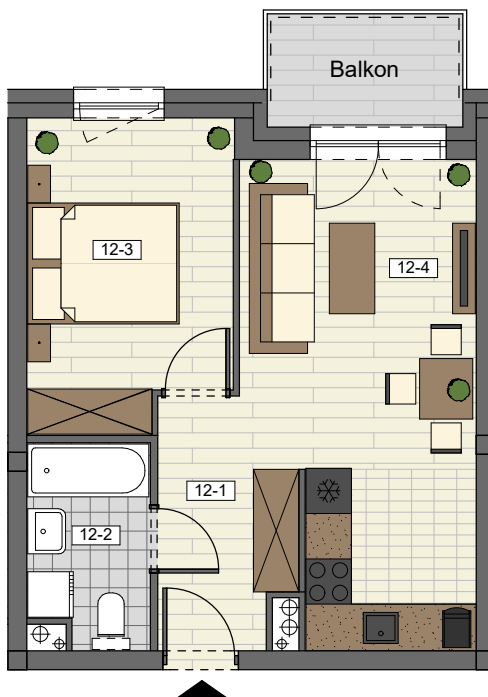

12-1	przedpokój	5,14 m ²
12-2	łazienka	4,21 m ²
12-3	sypialnia	10,73 m ²
12-4	salon z aneksem kuchennym	18,11 m ²
RAZEM		38,19 m²
	balkon	3,83 m ²

NUMER MIESZKANIA 12
POWIERZCHNIA 38,19m²

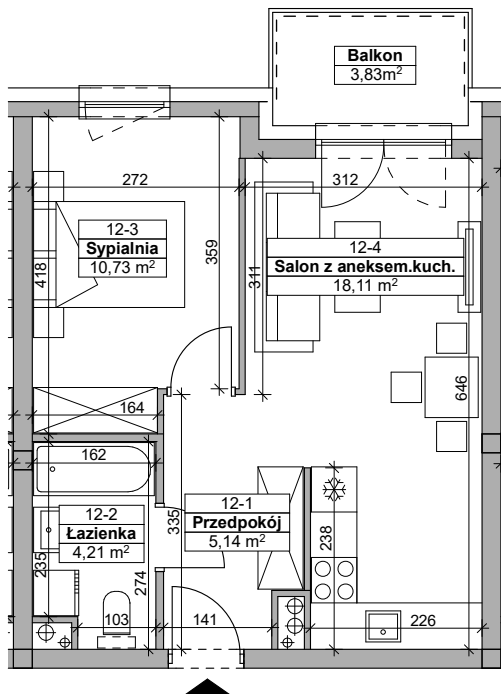

Osiedle Prymasa


Rzeszów, ul. Prymasa 1000-lecia
(Baranówka IV, Osiedle Prymasa).

DEVELOPER
Alkop

ALKOP Deweloper Nieruchomości
ul. Krakowska 152B, 35-506 Rzeszów



NUMER MIESZKANIA 12
BUDYNEK 6a
PIĘTRO 1
LICZBA POKOI 2

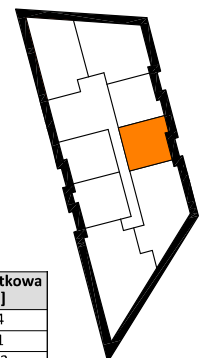

Nr pomieszczenia	Nazwa pomieszczenia	Pow. użytkowa [m2]
12-1	przedpokój	5,14
12-2	łazienka	4,21
12-3	sypialnia	10,73
12-4	salon z aneksem kuchennym	18,11
RAZEM		38,19
	balkon	3,83

ITP
ARCHITEKCI

ściany i kominy – niedemontowalne ściany działowe – możliwe do wyburzenia elementy konstrukcji – belki

RZUT 1 PIĘTRA skala 1:100, wymiary na rzutach - w stanie surowym

Przedstawiona aranżacja jest przykładowa, rysunki w tym zakresie mają charakter poglądowy oraz informacyjny i nie stanowią oferty w rozumieniu Kodeksu Cywilnego.