



MIESZKANIE 6B-10 Budynek 6b Piętro 1

MIESZKANIE 6B-10
Budynek 6b
Piętro 1

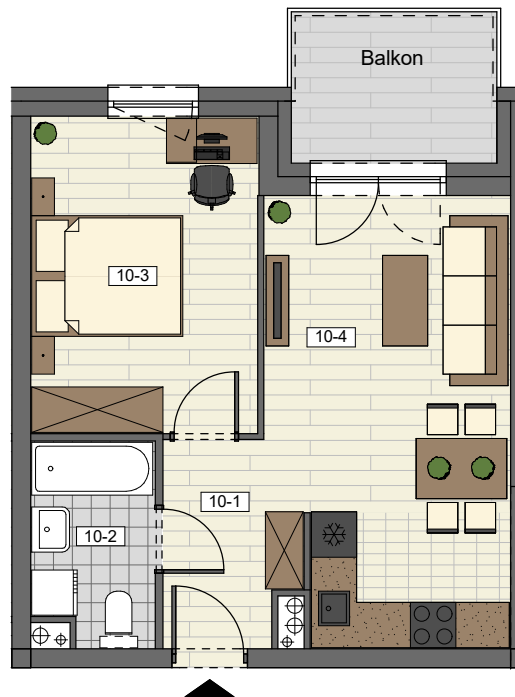

10-1	przedpokój	4,27 m ²
10-2	łazienka	4,22 m ²
10-3	sypialnia	12,46 m ²
10-4	salon z aneksem kuchennym	18,30 m ²
RAZEM		39,25 m²
	balkon	5,39 m ²

NUMER MIESZKANIA 10
POWIERZCHNIA 39,25m²

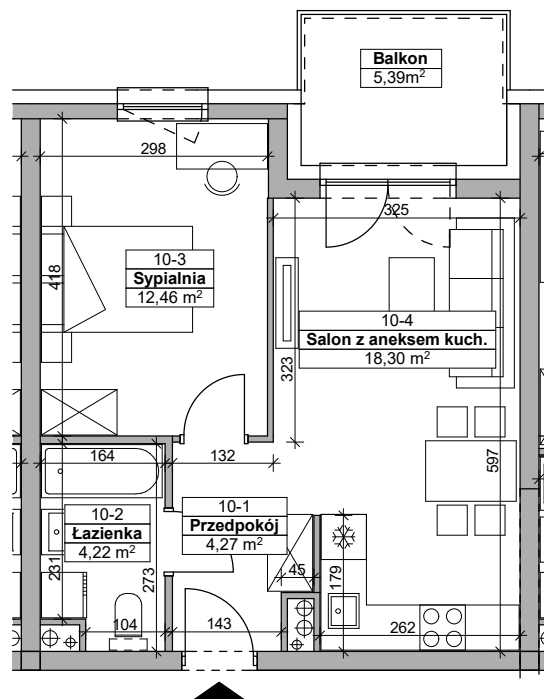

ITP
ARCHITEKCI

ściany i kominy – niedemontowalne ściany działowe – możliwe do wyburzenia elementy konstrukcji – belki

RZUT 1 PIĘTRA skala 1:100, wymiary na rzutach - w stanie surowym


Przedstawiona aranżacja jest przykładowa, rysunki w tym zakresie mają charakter poglądowy oraz informacyjny i nie stanowią oferty w rozumieniu Kodeksu Cywilnego.

Osiedle
Prymasa


Rzeszów, ul. Prymasa 1000-lecia
(Baranówka IV, Osiedle Prymasa).

DEVELOPER
Alkop

ALKOP Deweloper Nieruchomości
ul. Krakowska 152B, 35-506 Rzeszów

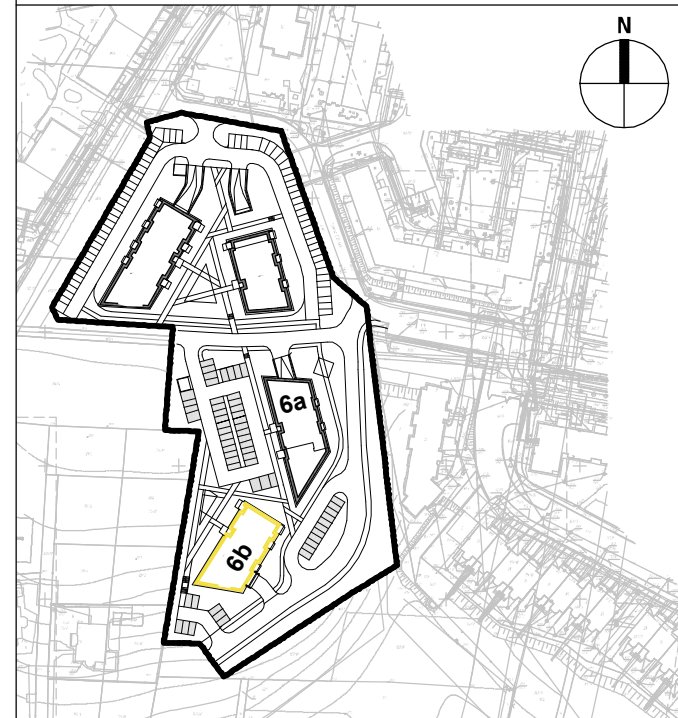

NUMER MIESZKANIA 10
BUDYNEK 6b
PIĘTRO 1
LICZBA POKOI 2

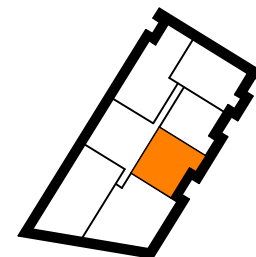

Nr pomieszczenia	Nazwa pomieszczenia	Pow. użytkowa [m ²]
10-1	przedpokój	4,27
10-2	łazienka	4,22
10-3	sypialnia	12,46
10-4	salon z aneksem kuchennym	18,30
RAZEM		39,25
	balkon	5,39