


MIESZKANIE 6A-38 Budynek 6a Piętro 4

MIESZKANIE 6A-38
Budynek 6a
Piętro 4



38-1 przedpokój	8,60 m ²
38-2 łazienka	4,69 m ²
38-3 wc	2,31 m ²
38-4 pokój	9,84 m ²
38-5 kuchnia	7,84 m ²
38-6 salon	19,70 m ²
38-7 pokój	9,49 m ²
38-8 sypialnia	9,44 m ²
RAZEM	71,91 m²
loggia	3,10 m ²
loggia	16,19 m ²

NUMER MIESZKANIA 38
POWIERZCHNIA 71,91m²

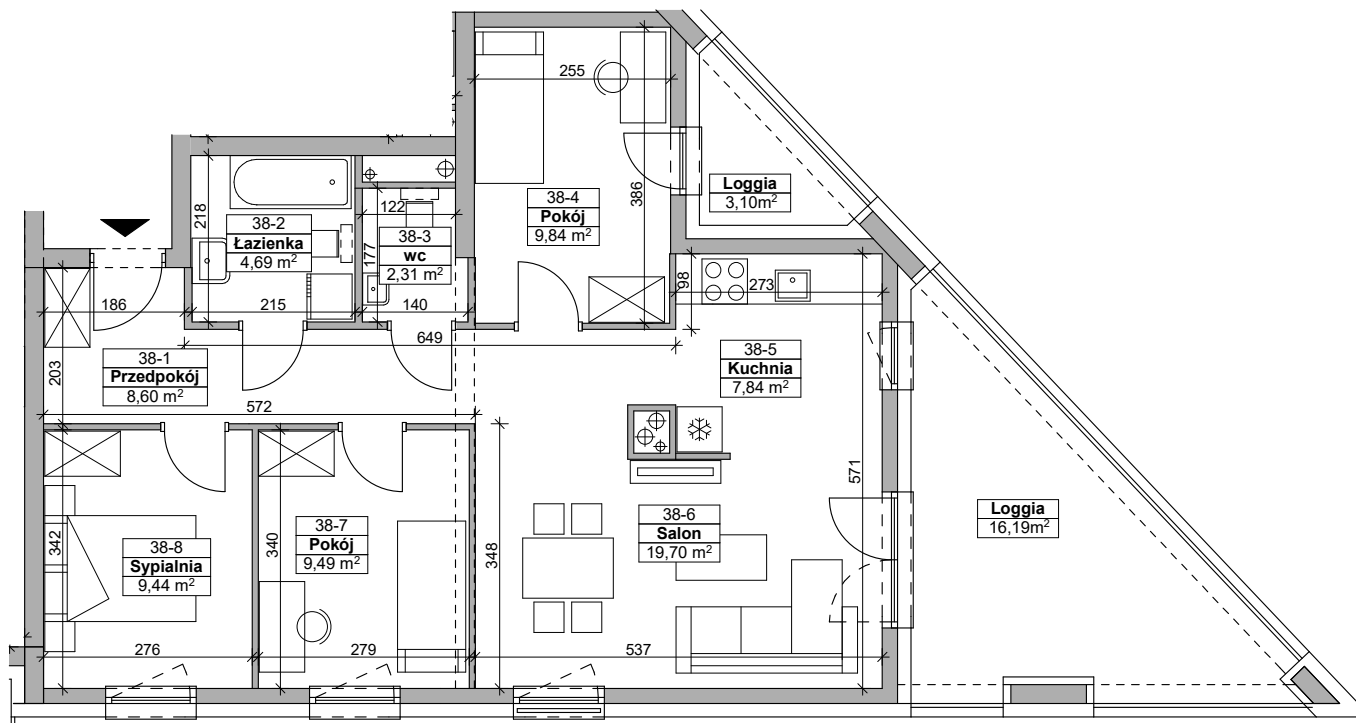


Osiedle Prymasa


Rzeszów, ul. Prymasa 1000-lecia
(Baranówka IV, Osiedle Prymasa).

DEVELOPER
Alkop

ALKOP Deweloper Nieruchomości
ul. Krakowska 152B, 35-506 Rzeszów

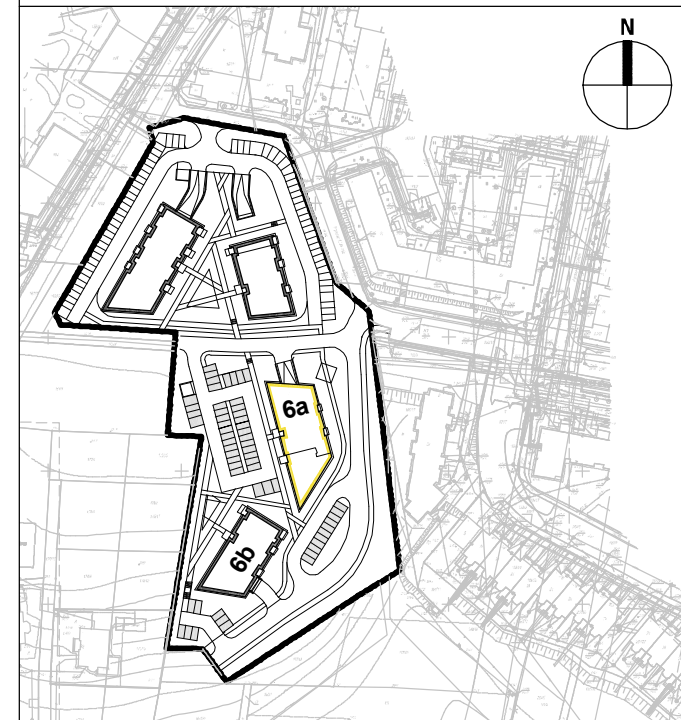

NUMER MIESZKANIA 38
BUDYNEK 6a
PIĘTRO 4
LICZBA POKOI 4

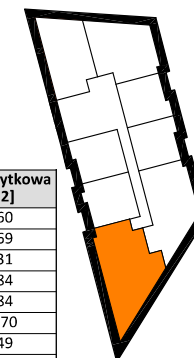

Nr pomieszczenia	Nazwa pomieszczenia	Pow. użytkowa [m ²]
38-1	przedpokój	8,60
38-2	łazienka	4,69
38-3	wc	2,31
38-4	pokój	9,84
38-5	kuchnia	7,84
38-6	salon	19,70
38-7	pokój	9,49
38-8	sypialnia	9,44
	RAZEM	71,91
	loggia	3,10
	loggia	16,19

ITP
ARCHITEKCI

—— ściany i kominy – niedemontowalne ——— ściany działowe – możliwe do wyburzenia elementy konstrukcji – belki

RZUT 1 PIĘTRA skala 1:100, wymiary na rzutach - w stanie surowym

Przedstawiona aranżacja jest przykładowa, rysunki w tym zakresie mają charakter poglądowy oraz informacyjny i nie stanowią oferty w rozumieniu Kodeksu Cywilnego.