


MIESZKANIE 6B-07 Budynek 6b Piętro 1

MIESZKANIE 6B-07
Budynek 6b
Piętro 1



7-1	przedpokój	13,98 m ²
7-2	wc	1,86 m ²
7-3	łazienka	4,76 m ²
7-4	pokój	8,62 m ²
7-5	pokój	8,69 m ²
7-6	sypialnia	10,55 m ²
7-7	salon z aneksem kuchennym	22,24 m ²
RAZEM		70,70 m²
	balkon	5,39 m ²

NUMER MIESZKANIA 07
POWIERZCHNIA 70,70m²

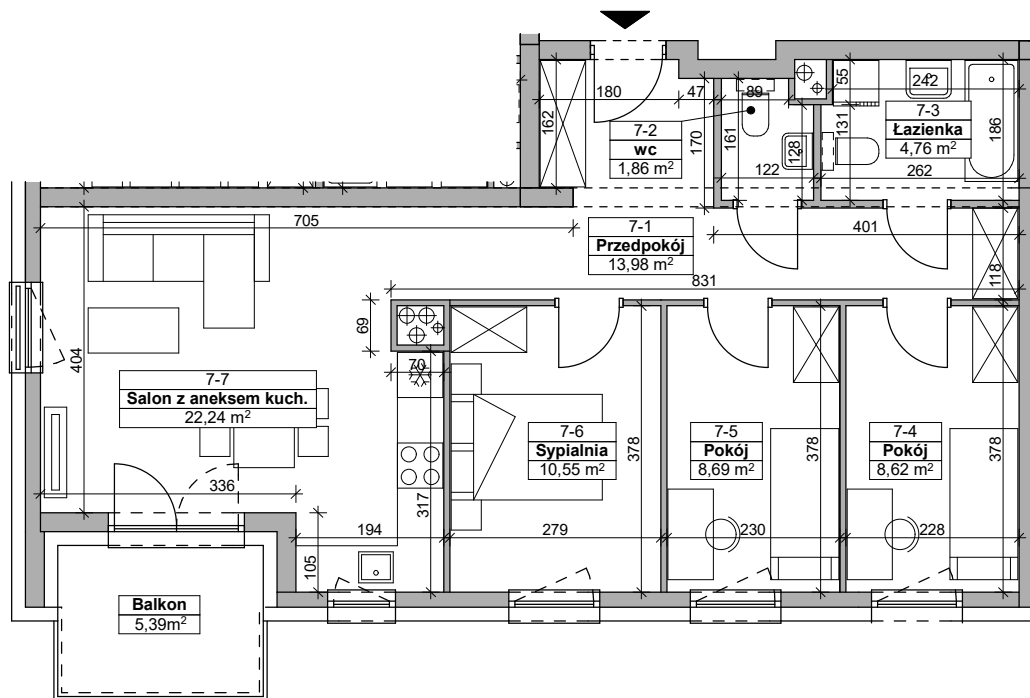


Osiedle Prymasa


Rzeszów, ul. Prymasa 1000-lecia
(Baranówka IV, Osiedle Prymasa).

DEVELOPER
Alkop

ALKOP Deweloper Nieruchomości
ul. Krakowska 152B, 35-506 Rzeszów

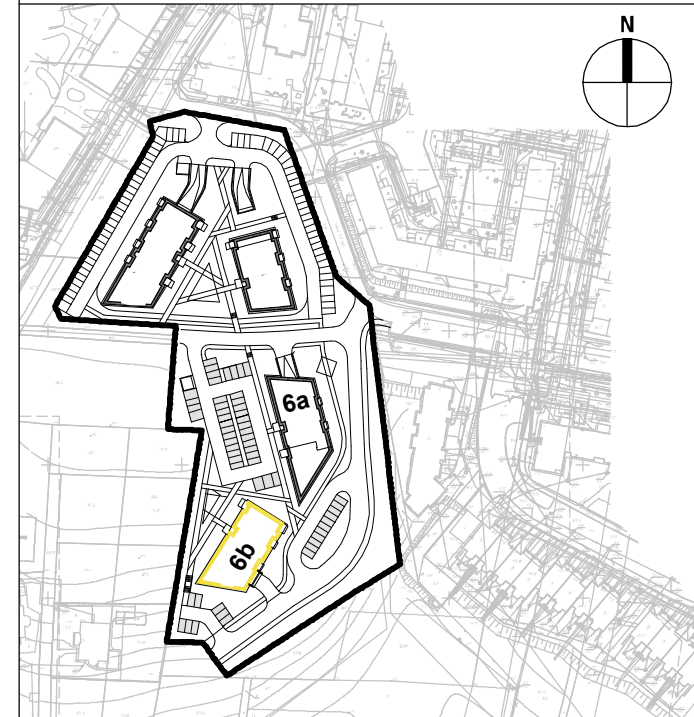

NUMER MIESZKANIA 07
BUDYNEK 6b
PIĘTRO 1
LICZBA POKOI 4

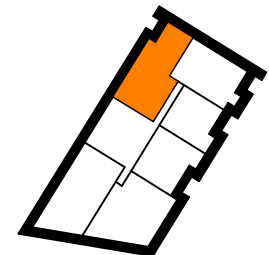

ITP
ARCHITEKCI

ściany i kominy – niedemontowalne ściany działowe – możliwe do wyburzenia elementy konstrukcji – belki

RZUT 1 PIĘTRA skala 1:100, wymiary na rzutach - w stanie surowym

Przedstawiona aranżacja jest przykładowa, rysunki w tym zakresie mają charakter poglądowy oraz informacyjny i nie stanowią oferty w rozumieniu Kodeksu Cywilnego.

Nr pomieszczenia	Nazwa pomieszczenia	Pow. użytkowa [m ²]
7-1	przedpokój	13,98
7-2	wc	1,86
7-3	łazienka	4,76
7-4	pokój	8,62
7-5	pokój	8,69
7-6	sypialnia	10,55
7-7	salon z aneksem kuchennym	22,24
RAZEM		70,70
	balkon	5,39