



MRĄGOWO | „PROMENADA PARK” | UL. GIŻYCKA

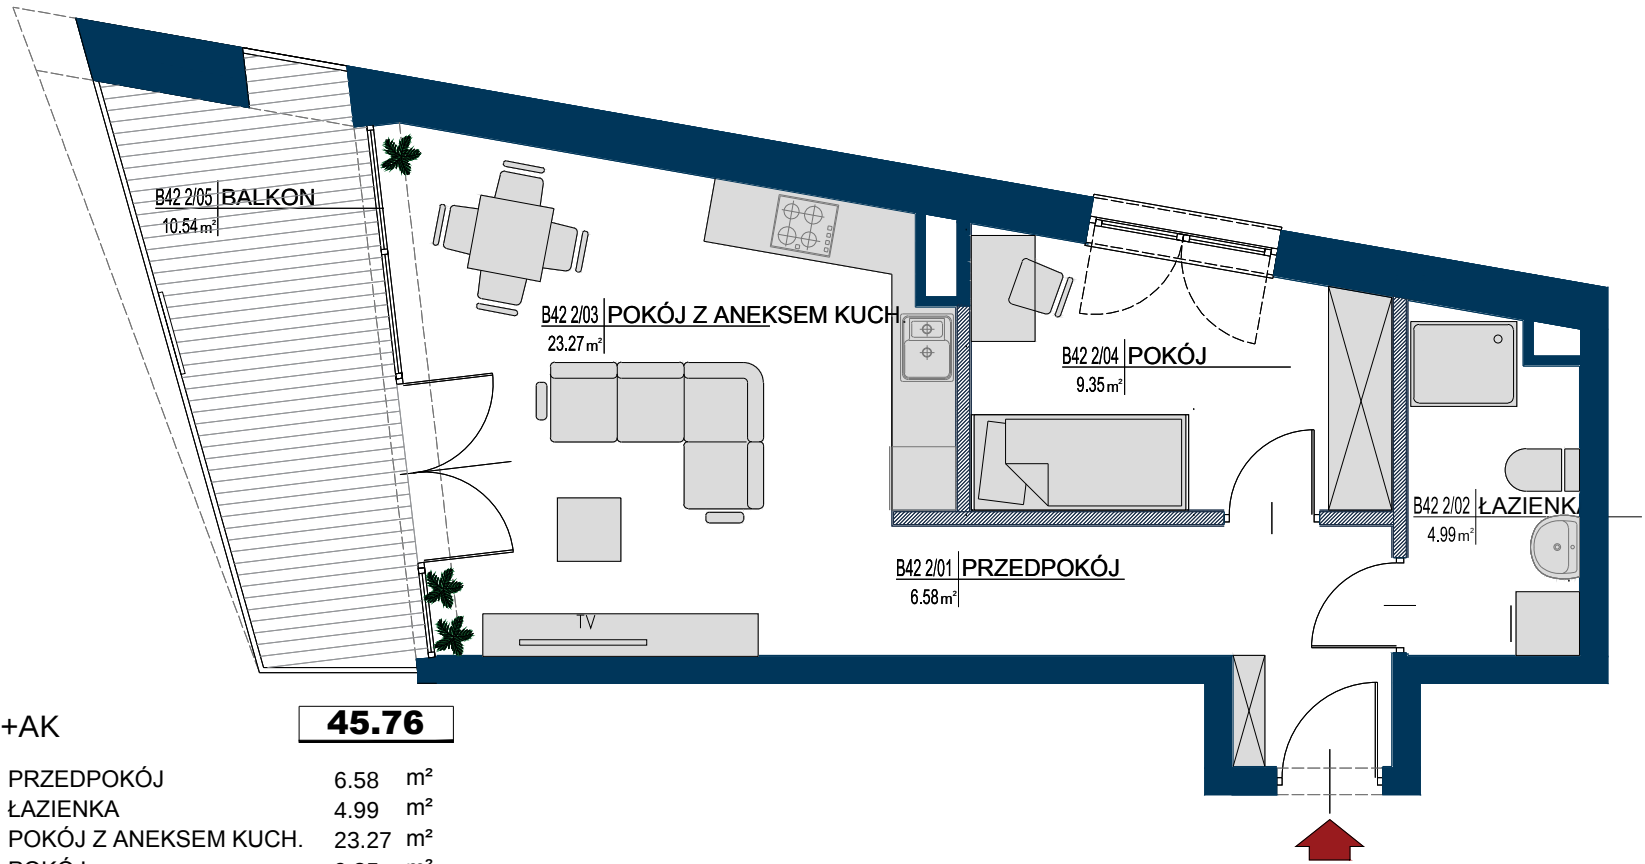

B42 2P+AK


45.76

B42 2/01	PRZEDPOKÓJ	6.58	m ²
B42 2/02	ŁAZIENKA	4.99	m ²
B42 2/03	POKÓJ Z ANEKSEM KUCH.	23.27	m ²
B42 2/04	POKÓJ	9.35	m ²
	POWIERZCHNIA POD ŚCIANKAMI NADAJĄCYMI SIĘ DO DEMONTAŻU	1.57	m ²
B42 2/05	BALKON	10.54	m ²

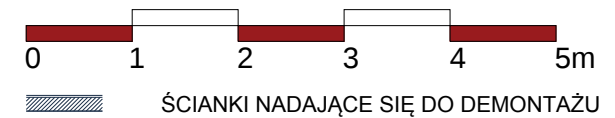

PROMENADA
PARK

PIĘTRO: 1
LOKAL NR 42
2 POKOJE
+ ANEKS KUCHENNY
POWIERZCHNIA UŻYTK.: 45,76 M²

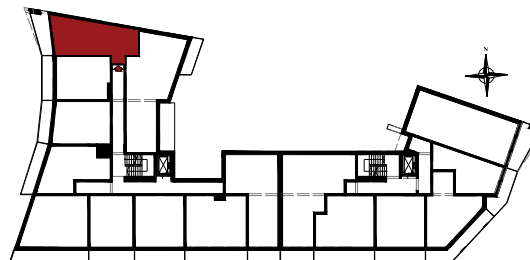

1. Powierzchnia mieszkania w [m²] liczona według Normy PN-ISO 9836:2015-12 "Właściwości użytkowe w budownictwie. Określanie i obliczanie wskaźników powierzchniowych i kubaturowych".
2. Powierzchnie w [m²] poszczególnych pomieszczeń są podane poglądowo / szacunkowo. Aranżacja lokalu mieszkalnego przedstawiona na rzucie jest przykładowa.
3. Niniejsza karta katalogowa opracowana została na podstawie projektu budowlanego. W toku realizacji mogą wystąpić niewielkie zmiany.