




# MRĄGOWO | „PROMENADA PARK” | UL. GIŻYCKA

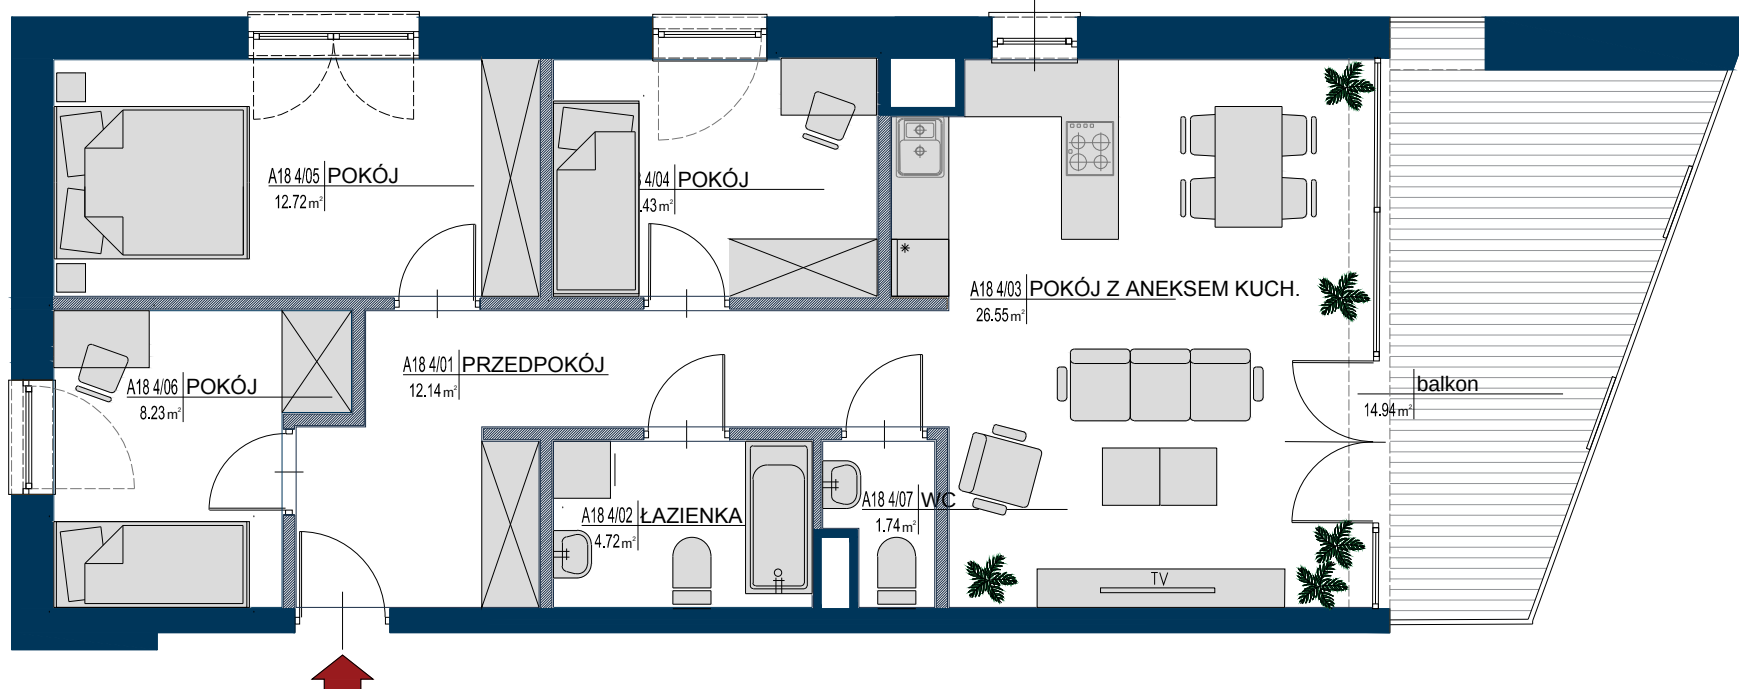

A18 4P+AK

**78.60**

|                                                        |                     |
|--------------------------------------------------------|---------------------|
| A18 4/01 PRZEDPOKÓJ                                    | 12.14m <sup>2</sup> |
| A18 4/02 ŁAZIENKA                                      | 4.72 m <sup>2</sup> |
| A18 4/03 POKÓJ Z ANEKSEM KUCH.                         | 26.55m <sup>2</sup> |
| A18 4/04 POKÓJ                                         | 8.43 m <sup>2</sup> |
| A18 4/05 POKÓJ                                         | 12.72m <sup>2</sup> |
| A18 4/06 POKÓJ                                         | 8.23 m <sup>2</sup> |
| A18 4/07 WC                                            | 1.74 m <sup>2</sup> |
| POWIERZCHNIA POD ŚCIANKAMI NADAJĄCYMI SIĘ DO DEMONTAŻU | 4.07 m <sup>2</sup> |
| A18 4/08 BALKON                                        | 14.94m <sup>2</sup> |




ŚCIANKI NADAJĄCE SIĘ DO DEMONTAŻU

PIĘTRO 3:  
LOKAL NR 18

4 POKOJE  
+ ANEKS KUCHENNY

POWIERZCHNIA UŻYTK.: 78,60 M<sup>2</sup>

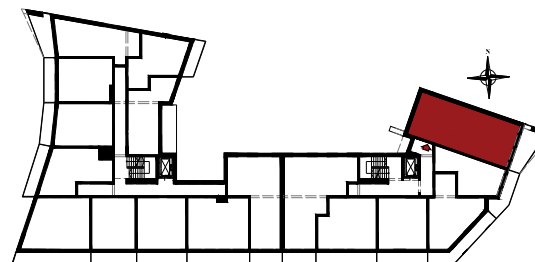

1. Powierzchnia mieszkania w [m<sup>2</sup>] liczona według Normy PN-ISO 9836:2015-12 "Właściwości użytkowe w budownictwie. Określanie i obliczanie wskaźników powierzchniowych i kubaturowych"
2. Powierzchnie w [m<sup>2</sup>] poszczególnych pomieszczeń są podane poglądowo / szacunkowo. Aranżacja lokalu mieszkalnego przedstawiona na rzucie jest przykładowa.
3. Niniejsza karta katalogowa opracowana została na podstawie projektu budowlanego. W toku realizacji mogą wystąpić niewielkie zmiany.

**PROMENADA**  
PARK