



MRĄGOWO | „PROMENADA PARK” | UL. GIŻYCKA

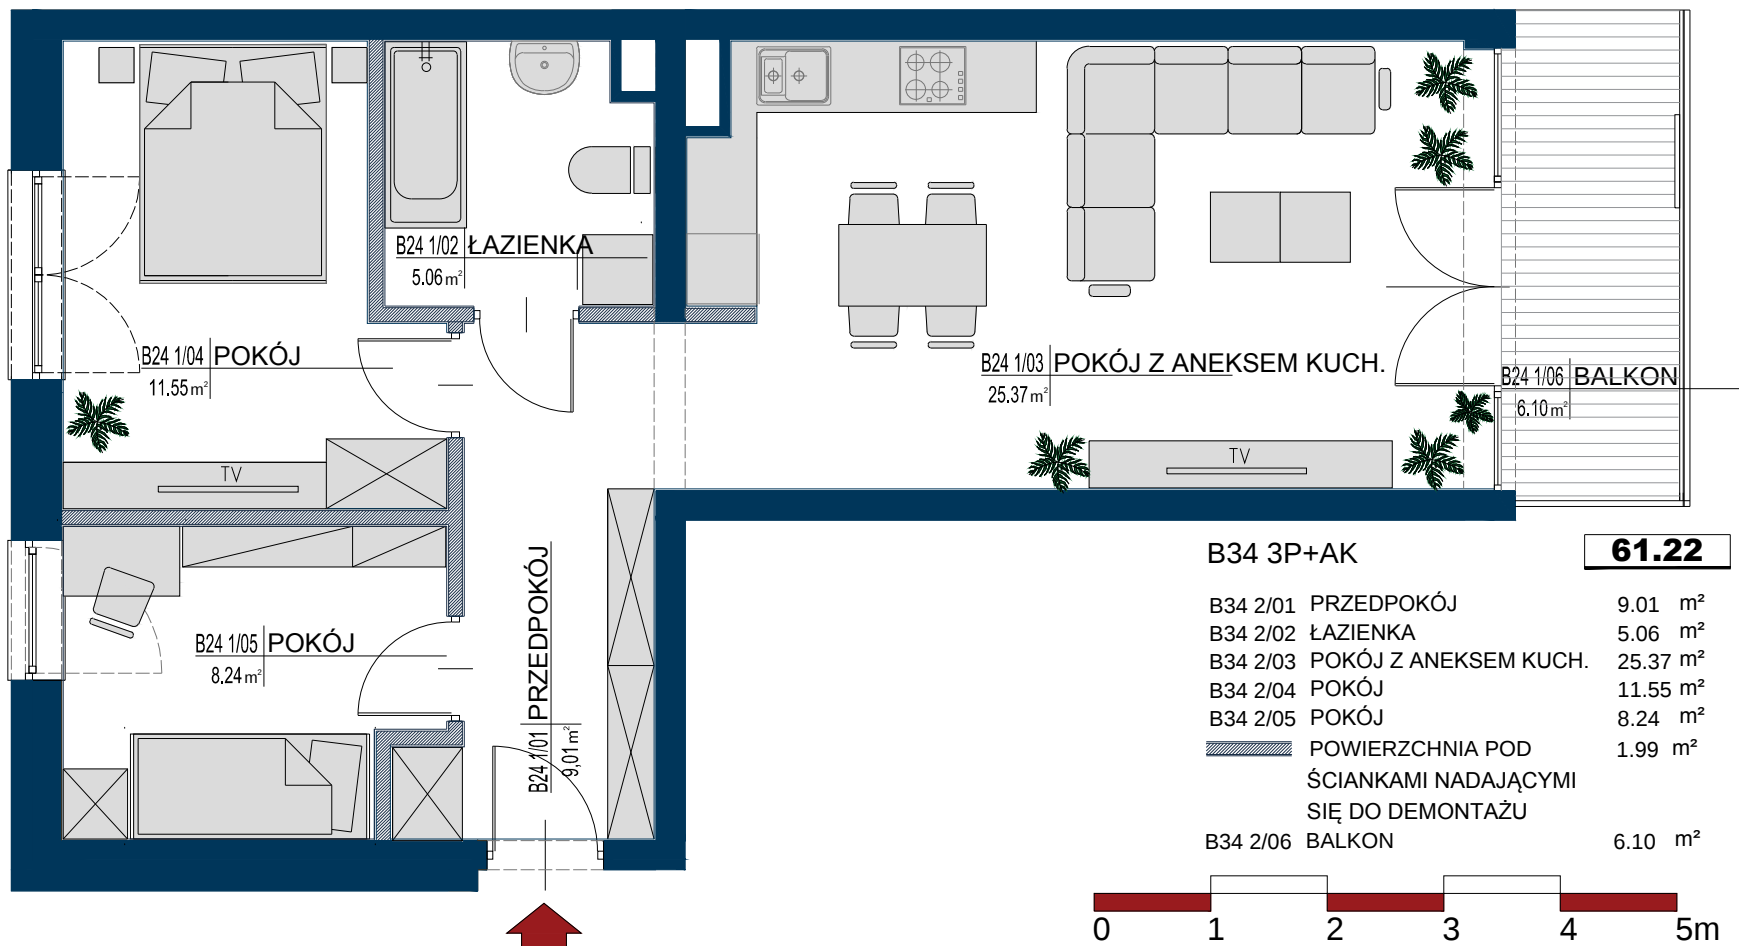

PROMENADA
PARK

PIĘTRO:1
LOKAL NR 34
3 POKOJE
+ ANEKS KUCHENNY
POWIERZCHNIA UŻYTK.: 61,22 M²

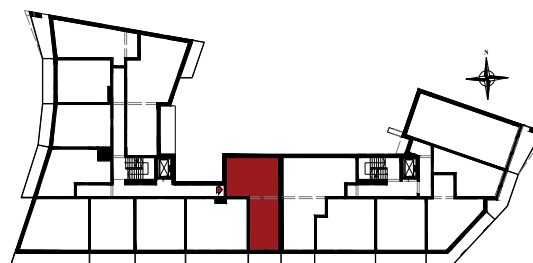

- 1.Powierzchnia mieszkania w [m²] liczona według Normy PN-ISO 9836:2015-12 "Właściwości użytkowe w budownictwie. Określanie i obliczanie wskaźników powierzchniowych i kubaturowych"
- 2.Powierzchnie w [m²] poszczególnych pomieszczeń są podane poglądowo / szacunkowo. Aranżacja lokalu mieszkalnego przedstawiona na rzucie jest przykładowa.
3. Należy pamiętać, że niniejsza karta katalogowa opracowana została na podstawie projektu budowlanego. W toku realizacji mogą wystąpić niewielkie zmiany.