




MRĄGOWO | „PROMENADA PARK” | UL. GIŻYCKA

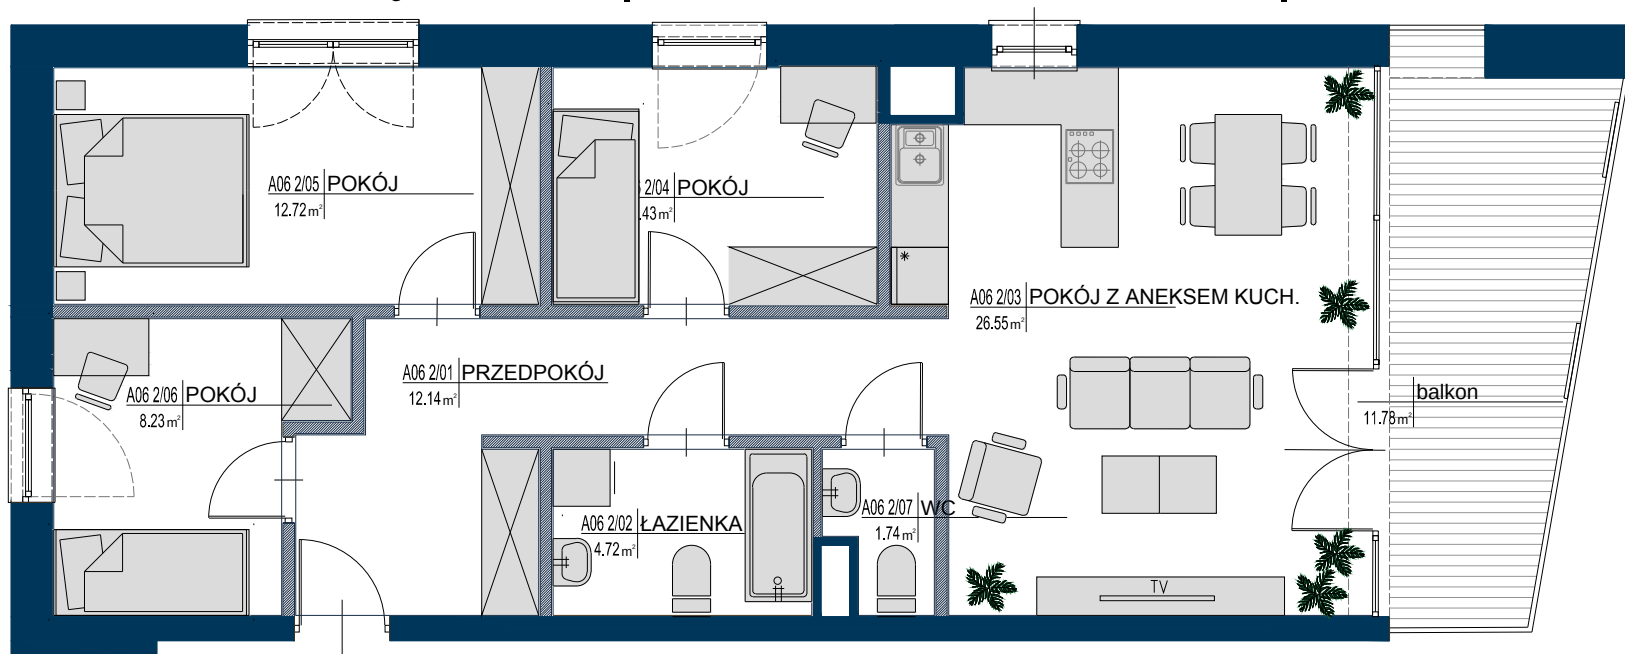

A06 4P+AK

78.60

A06 2/01 PRZEDPOKÓJ	12.14m ²
A06 2/02 ŁAZIENKA	4.72 m ²
A06 2/03 POKÓJ Z ANEKSEM KUCH.	26.55m ²
A06 2/04 POKÓJ	8.43 m ²
A06 2/05 POKÓJ	12.72m ²
A06 2/06 POKÓJ	8.23 m ²
A06 2/07 WC	1.74 m ²
POWIERZCHNIA POD ŚCIANKAMI NADAJĄCYMI SIĘ DO DEMONTAŻU	4.07 m ²
A06 2/08 BALKON	11.78m ²




ŚCIANKI NADAJĄCE SIĘ DO DEMONTAŻU



PIĘTRO 1:
LOKAL NR 6
4 POKOJE

+ ANEKS KUCHENNY

POWIERZCHNIA UŻYTEK.: 78,60 M²

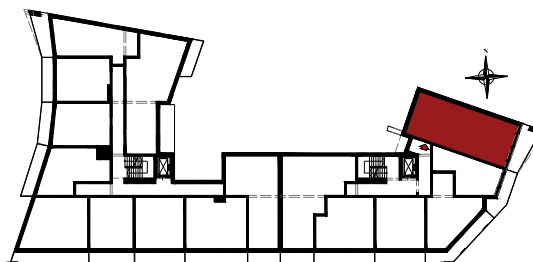

1.Powierzchnia mieszkania w [m²] liczona według Normy PN-ISO 9836:2015-12 "Właściwości użytkowe w budownictwie. Określanie i obliczanie wskaźników powierzchniowych i kubaturowych"

2.Powierzchnie w [m²] poszczególnych pomieszczeń są podane poglądowo / szacunkowo. Aranżacja lokalu mieszkalnego przedstawiona na rzucie jest przykładowa.

3. Niniejsza karta katalogowa opracowana została na podstawie projektu budowlanego. W toku realizacji mogą wystąpić niewielkie zmiany.