




Mieszkanie B.0.1

70,12 m²

Plan osiedla:

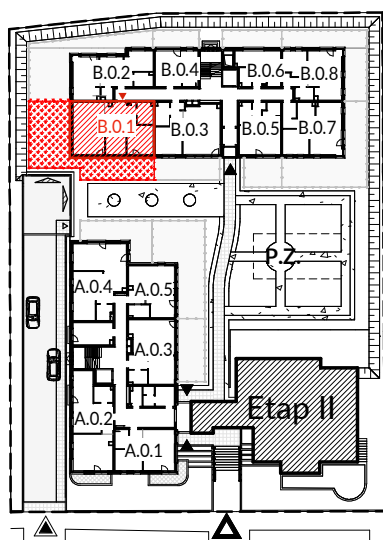


ul. Ingacego Daszyńskiego


Parter

Skala 1:1000

Mieszkanie nr: B.0.1
Budynek: B
Kondygnacja: Parter
Ilość pokoi: 3
Ogródek

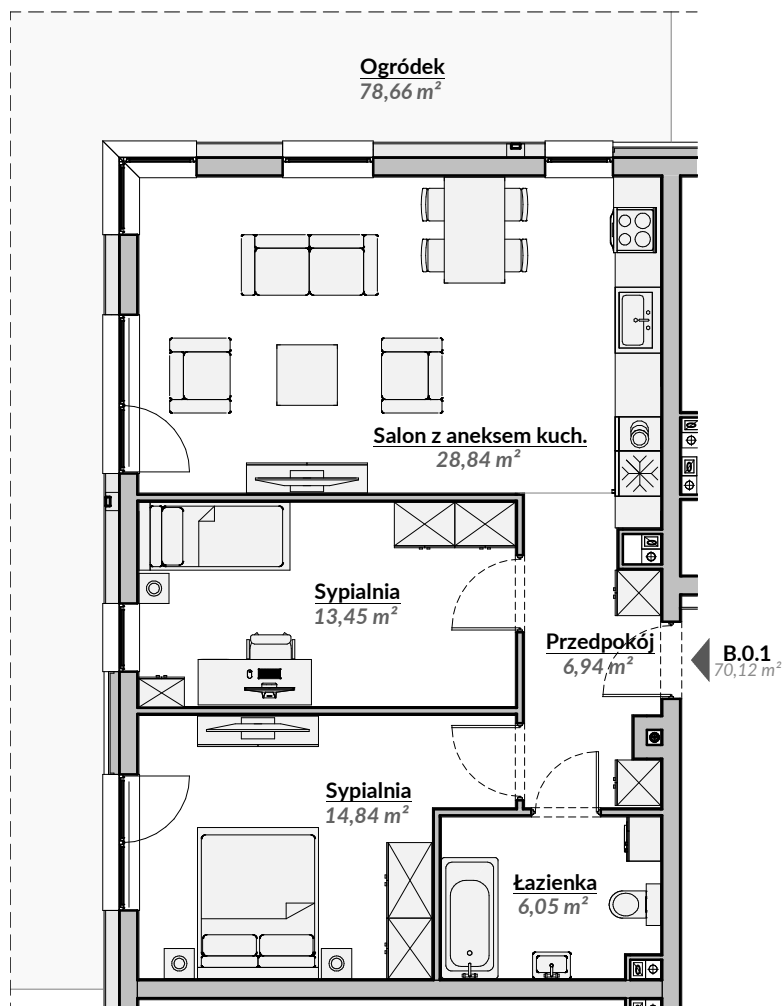

Mieszkanie B.0.1		
Nr.	Nazwa pomieszczenia	Pow.
1	Przedpokój	6,94 m ²
2	Salon z aneksem kuch.	28,84 m ²
3	Łazienka	6,05 m ²
4	Sypialnia	14,84 m ²
5	Sypialnia	13,45 m ²
		70,12 m ²
2	Ogródek	78,66 m ²
		78,66 m ²

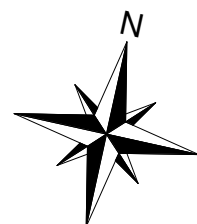

Powierzchnia użytkowa jest obliczana zgodnie z obowiązującą normą PN-ISO 9836:1997

INOWROCŁAW
ul. Daszyńskiego

ADRES INWESTYCJI:
Inowrocław
Ul. Daszyńskiego 6 - 8

ONLY
DEVELOPMENT