




Mieszkanie A.0.2

61,63 m²

Plan osiedla:

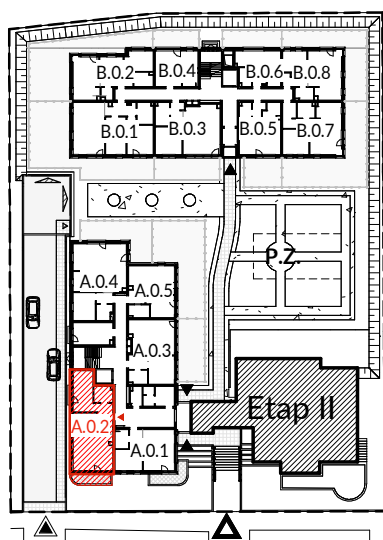


ul. Ingacego Daszyńskiego

Parter


Skala 1:1000

Mieszkanie nr: A.0.2
Budynek: A
Kondygnacja: Parter
Ilość pokoi: 3
1 balkon

Mieszkanie A.0.2		
Nr.	Nazwa pomieszczenia	Pow.
1	Przedpokój	7,61 m ²
2	Salon z aneksem kuch.	24,98 m ²
3	Łazienka	5,19 m ²
4	Sypialnia	9,48 m ²
5	Sypialnia	14,39 m ²
		61,63 m ²
	Balkon	6,48 m ²
		6,48 m ²

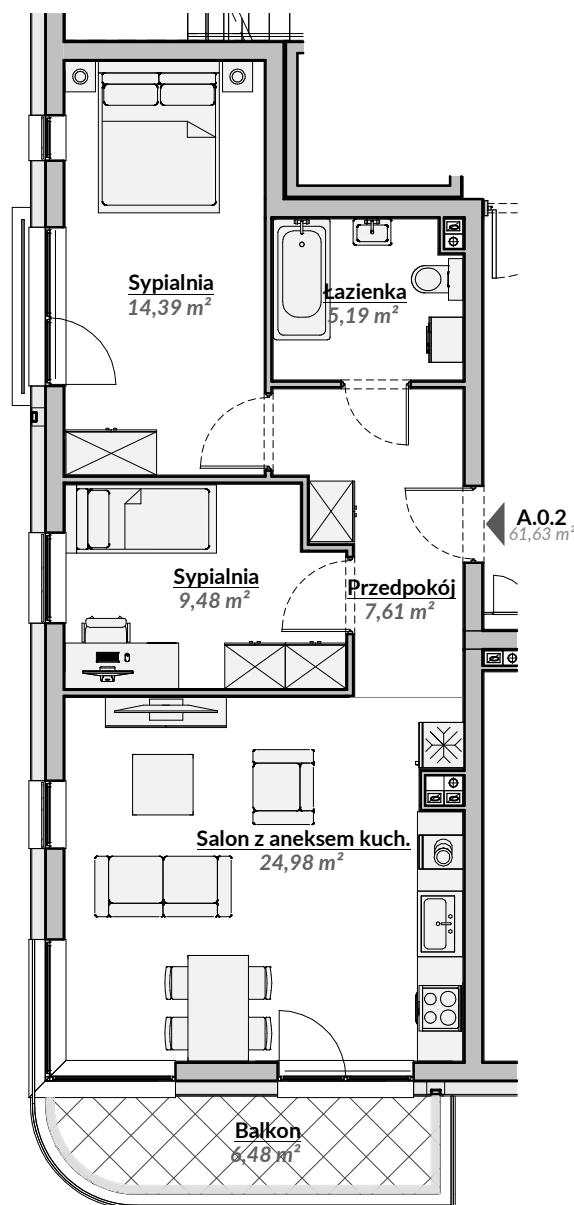

0 1 2 3 4 5 m

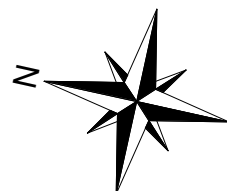

Powierzchnia użytkowa jest obliczana zgodnie z obowiązującą normą PN-ISO 9836:1997

INOWROCŁAW
ul. Daszyńskiego

ADRES INWESTYCJI:
Inowrocław
Ul. Daszyńskiego 6 - 8

ONLY
DEVELOPMENT