




Mieszkanie A.2.2

61,33 m²

Plan osiedla:

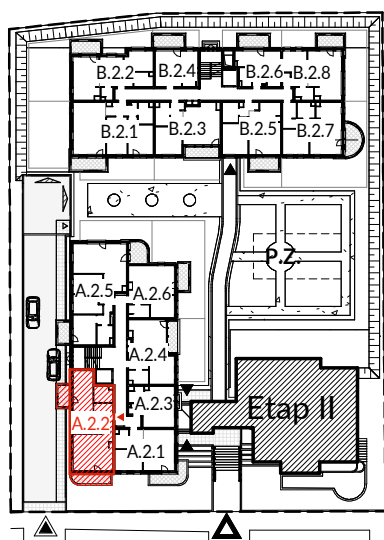

ul. Ingacego Daszyńskiego

II piętro

Skala 1:1000


Mieszkanie nr: A.2.2

Budynek: A

Kondygnacja: II Piętro

Ilość pokoi: 3


2 Balkony

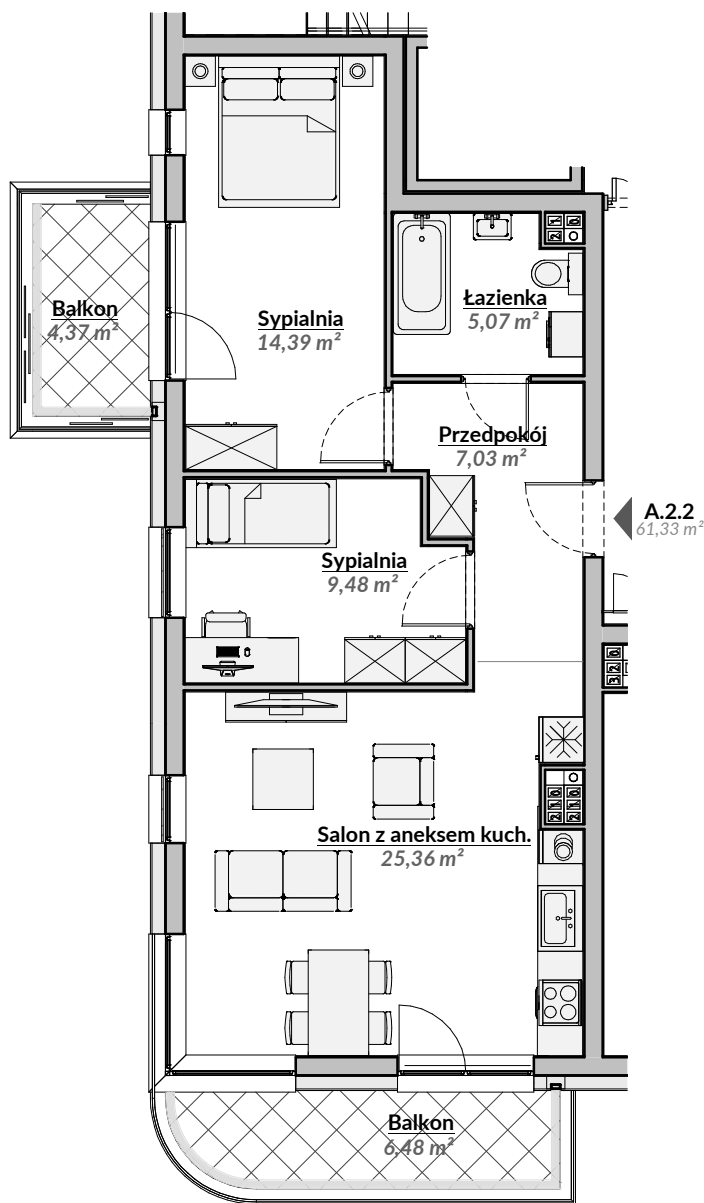

Mieszkanie A.2.2

Nr.	Nazwa pomieszczenia	Pow.
1	Przedpokój	7,03 m ²
2	Salon z aneksem kuch.	25,36 m ²
3	Łazienka	5,07 m ²
4	Sypialnia	14,39 m ²
5	Sypialnia	9,48 m ²
		61,33 m ²
	Balkon	6,48 m ²
	Balkon	4,37 m ²
		10,84 m ²

Powierzchnia użytkowa jest obliczana zgodnie z obowiązującą normą PN-ISO 9836:1997

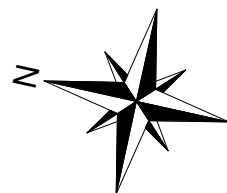

INOWROCŁAW
ul. Daszyńskiego

ADRES INWESTYCJI:
Inowrocław
Ul. Daszyńskiego 6 - 8

ONLY
DEVELOPMENT