



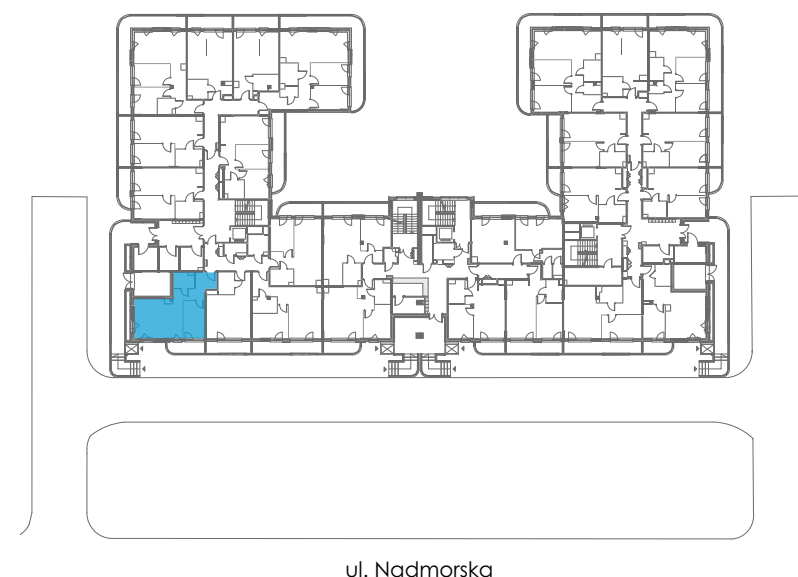

PIĘTRO

P 1 2 3

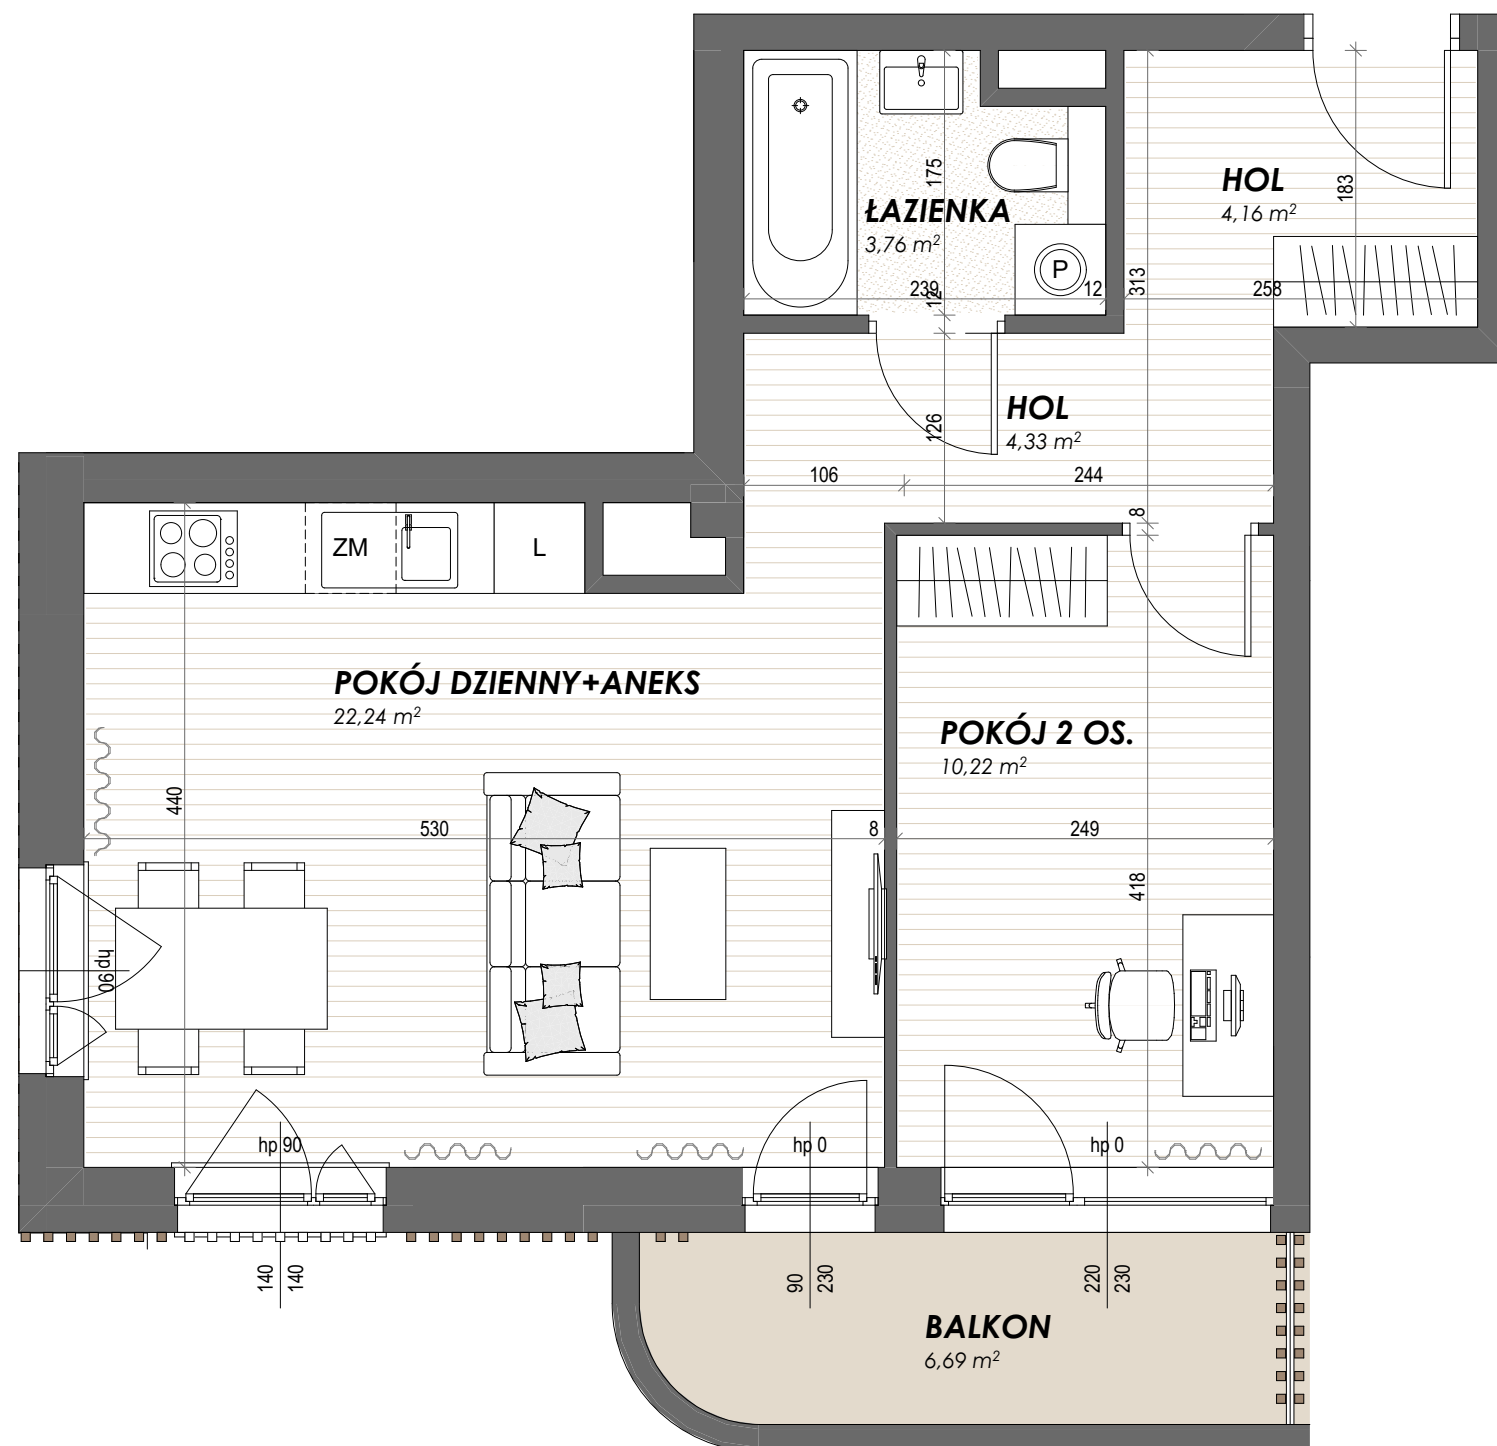

APARTAMENT 4 PARTER 2 POKOJE		
1	POKÓJ DZIENNY + ANEKS	22,24 m ²
2	POKÓJ 2 OS.	10,22 m ²
3	HOL	4,33 m ²
4	HOL	4,16 m ²
5	ŁAZIENKA	3,76 m ²
POWIERZCHNIA UŻYTKOWA		44,71 m ²
6	BALKON	6,69 m ²

i Wysokość apartamentu wynosi 258 cm.

POWIERZCHNIA UŻYTKOWA ZGODNIE Z PN-ISO 9836:2015.

WYMIARY I ARANŻACJA APARTAMENTU JEST PRZYKŁADOWA.
STANDARD I WYKOŃCZENIE ZGODNIE Z ZAŁĄCZNIKIEM DO UMOWY
PRZEDWSTĘPNEJ.

NINIEJSZA KARTA JEST WYŁĄCZNIE INFORMACJĄ HANDLOWĄ I NIE STANOWI
OFERTY W MYŚL ART. 66, § 1 KODEKSU CYWILNEGO.