

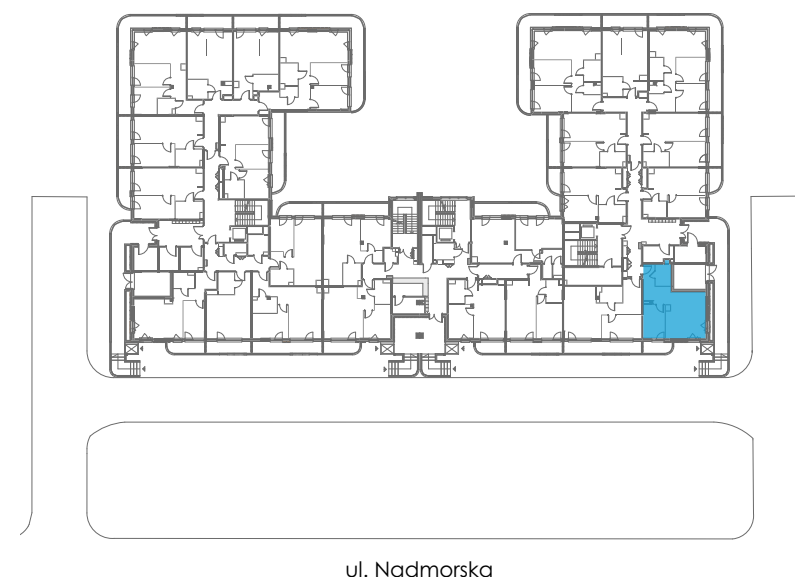


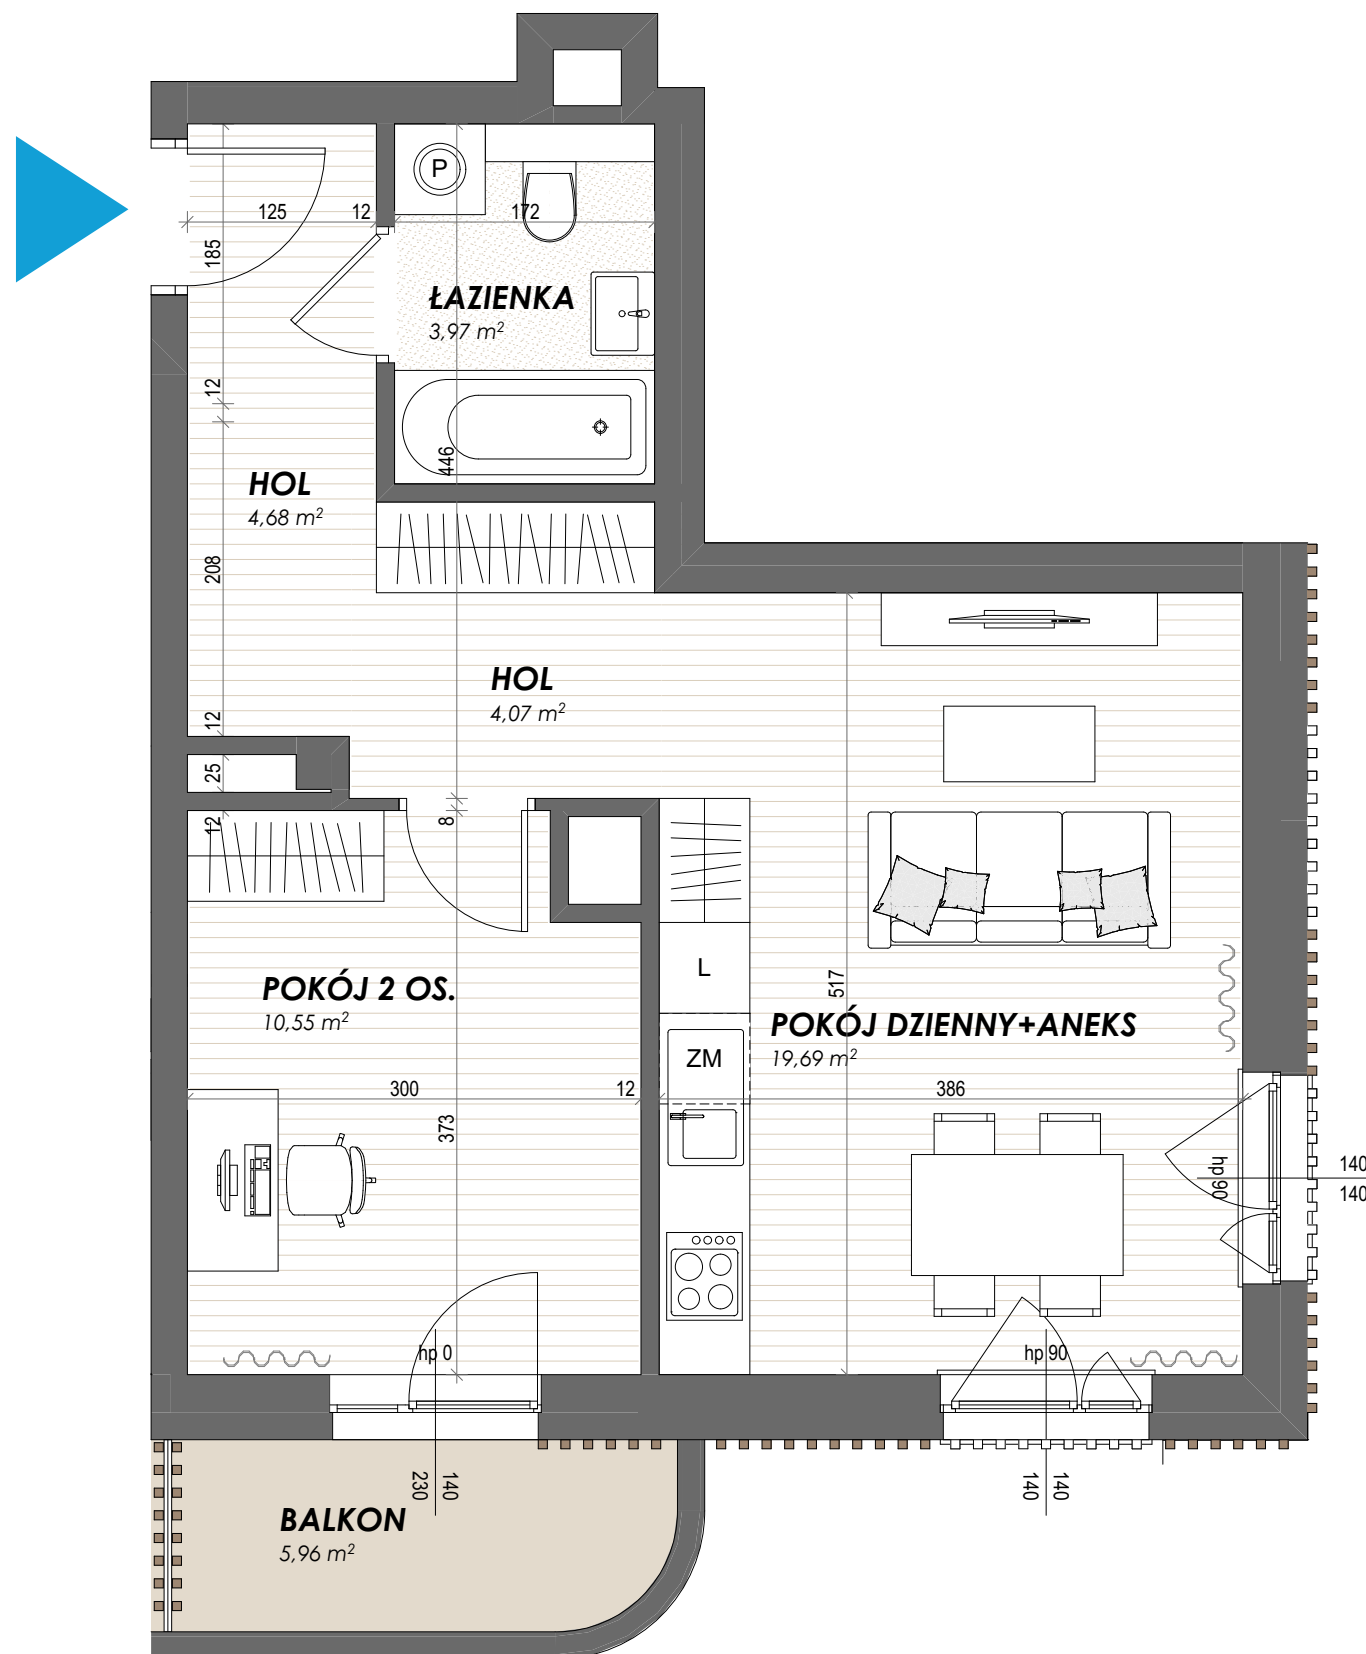

PIĘTRO

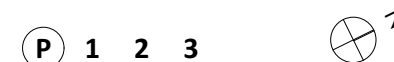

APARTAMENT 71 | PARTER | 2 POKOJE

1	POKÓJ DZIENNY + ANEKS	19,69 m ²
2	POKÓJ 2 OS.	10,55m ²
3	ŁAZIENKA	3,97 m ²
4	HOL	4,68 m ²
5	HOL	4,07 m ²
POWIERZCHNIA UŻYTKOWA		42,96 m ²
6	BALKON	5,96 m ²

i Wysokość apartamentu wynosi 258 cm.

POWIERZCHNIA UŻYTKOWA ZGODNIE Z PN-ISO 9836:2015.

WYMIARY I ARANŻACJA APARTAMENTU JEST PRZYKŁADOWA.
STANDARD I WYKOŃCZENIE ZGODNIE Z ZAŁĄCZNIKIEM DO UMOWY
PRZEDWSTĘPNEJ.

NINIEJSZA KARTA JEST WYŁĄCZNIE INFORMACJĄ HANDLOWĄ I NIE STANOWI
OFERTY W MYŚL ART. 66, § 1 KODEKSU CYWILNEGO.