



BUDYNEK: B PIĘTRO: 0

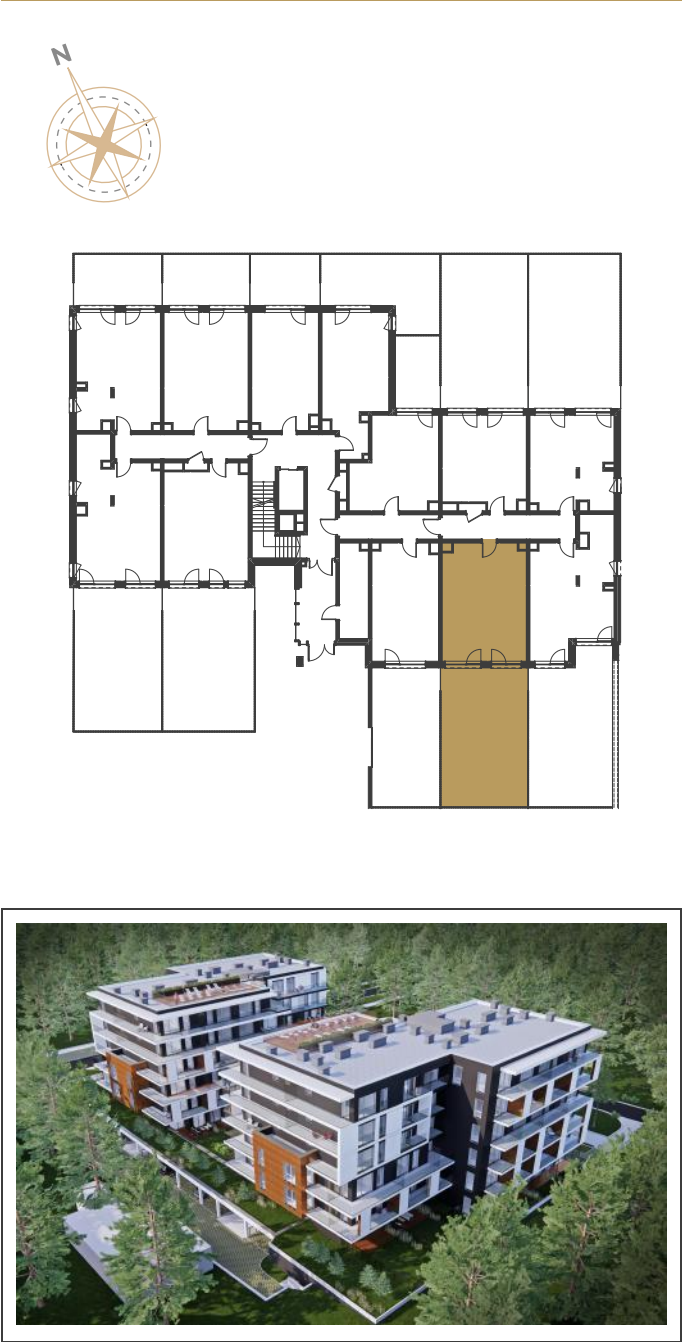

- Grzejnik płytowy
- Grzejnik łazienkowy drabinkowy
- Ścianki działowe nadające się do demontażu

Aranżacja jest rysunkiem poglądowym i nie stanowi oferty handlowej, w rozumieniu przepisów kodeksu cywilnego. Powierzchnia użytkowa pomieszczeń zgodna z Rozporządzeniem Ministra Transportu, Budownictwa i Gospodarki Morskiej dnia 25.04.2012r. w sprawie szczegółowego zakresu i formy projektu budowlanego oraz z Polską Normą PN-ISO 9836:1997 z późniejszymi zmianami.

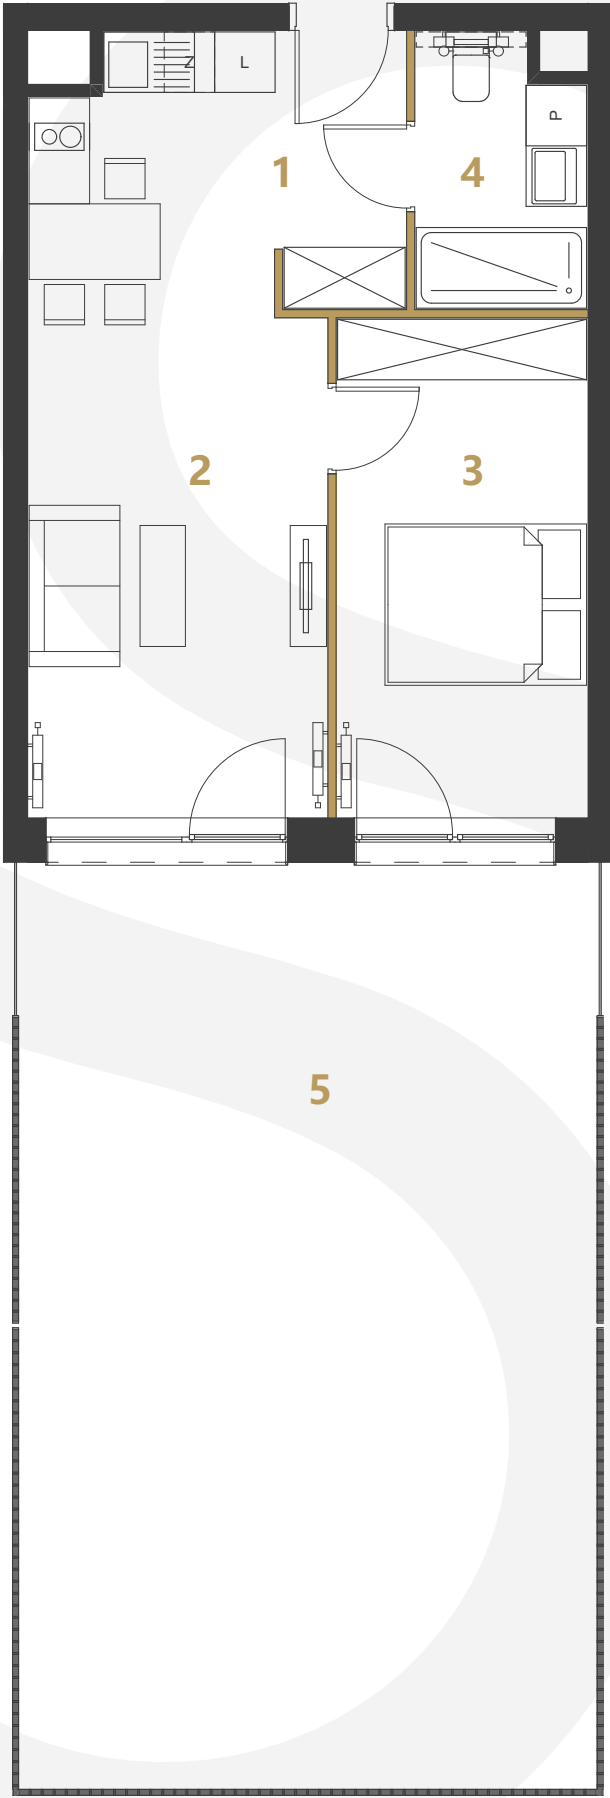

MIESZKANIE B.1.02

|                       |                      |
|-----------------------|----------------------|
| PIĘTRO:               | 0                    |
| LICZBA POKOI:         | 2                    |
| POW. UŻYTKOWA:        | 40,97 m <sup>2</sup> |
| WYSOKOŚĆ POMIESZCZEŃ: | 2,98 m               |

|   |               |                      |
|---|---------------|----------------------|
| 1 | Hol           | 3,29                 |
| 2 | Pokój + aneks | 21,19                |
| 3 | Pokój         | 12,18                |
| 4 | Łazienka      | 4,31                 |
|   |               | 40,97 m <sup>2</sup> |
| 5 | Przedogródek  | 53,82 m <sup>2</sup> |



INFORMACJE DOTYCZĄCE SPRZEDAŻY

📞 Międzyzdroje: +48 577 155 677  
Gorzów Wlkp.: +48 506 383 905  
Zielona Góra: +48 577 933 633

✉ kontakt@sandandsky.eu

www.sandandsky.eu

INWESTOR:  
DOMBUD ZACHÓD  
ul. Walczaka 41B  
66-400 Gorzów Wlkp.



PROJEKTANT:  
FBA Sp. z o.o.  
ul. Piastów 1/3  
70-325 Szczecin

