



KARTA MIESZKANIA - 21

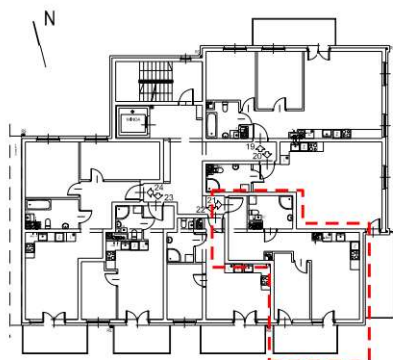

LOKALIZACJA MIESZKANIA
NA KONDYGNACJI

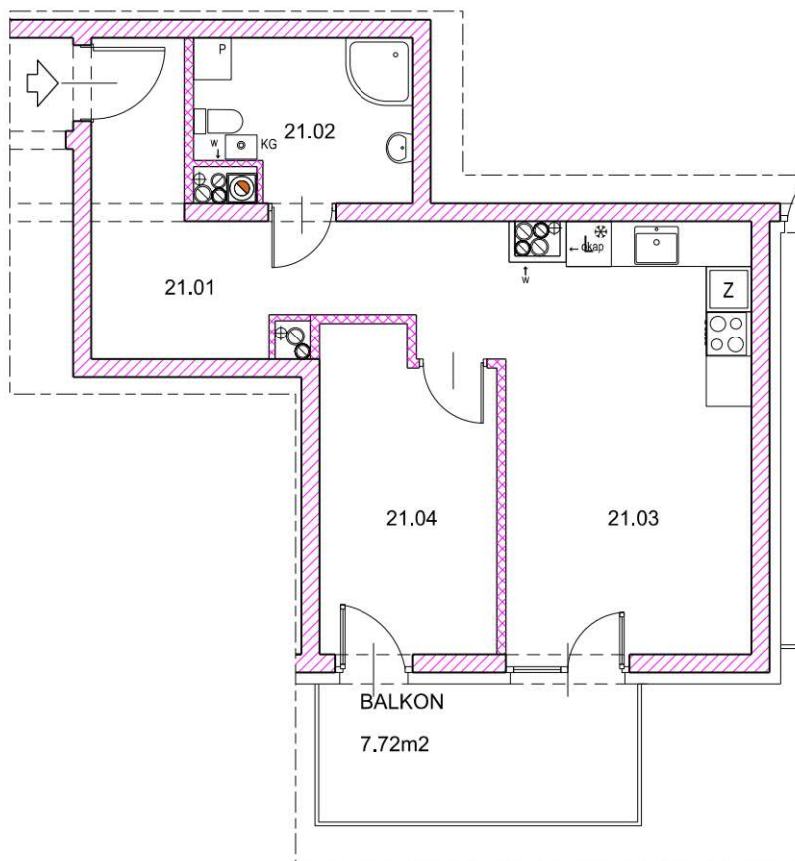

ŚCIANY DZIAŁOWE
SZACHTY INSTALACYJNE



ŚCIANY NOŚNE

UWAGA:

WYSOKOŚĆ POMIESZCZEŃ - 2,75 m (± 2 cm)

OBMIAR POMIESZCZEŃ W STANIE WYKOŃCZONYM (Z TYNKAMI)

POWIERZCHNIA UŻYTKOWA LOKALI OBLICZONA JEST W OPARCIU
O ROZPORZĄDZENIE MINISTRA ROZWOJU Z DNIA 11.09.2020 R.
W SPRAWIE SZCZEGÓŁOWEGO ZAKRESU I FORMY PROJEKTU BUDOWLANEGO
ORAZ UWZGLĘDNIENIU NORMY PN-ISO 9836:1997

WYMIARY PODANO W CENTYMETRACH [cm]

ZESTAWIENIE POWIERZCHNI

	MIESZKANIE 21	
21.01	PRZEDPOKÓJ	11,65
21.02	ŁAZIENKA	5,71
21.03	POKÓJ Z ANEKSEM KUCHENNYM	18,11
21.04	POKÓJ	9,47
	RAZEM POWIERZCHNIA UŻYTKOWA	44,94

BALKON - POW. 7,72 m2

UDZIAŁ - 0,016

Nazwa projektu / opracowania:

INWENTARYZACJA BUDOWLANA
BUDYNKU MIESZKALNEGO, WIELORODZINNEGO
APARTAMENTY SŁONECZNE - SEGMENT "H2"

Adres obiektu:

UL. KLIMONTOWSKA
DZIAŁKI NR: 4858/10

Opracowanie:

mgr inż. arch. Tomasz Moskalewicz
nr upr. 32/04/SLOKK/II

Podpis:

Tytuł rysunku:

SZKIC POMIARU LOKALU

Kondygnacja:

3 PIĘTRO

Data:

08.2025 r.

Stadium:

INWENT.

Skala:

1:100

Nr lokalu:

21