


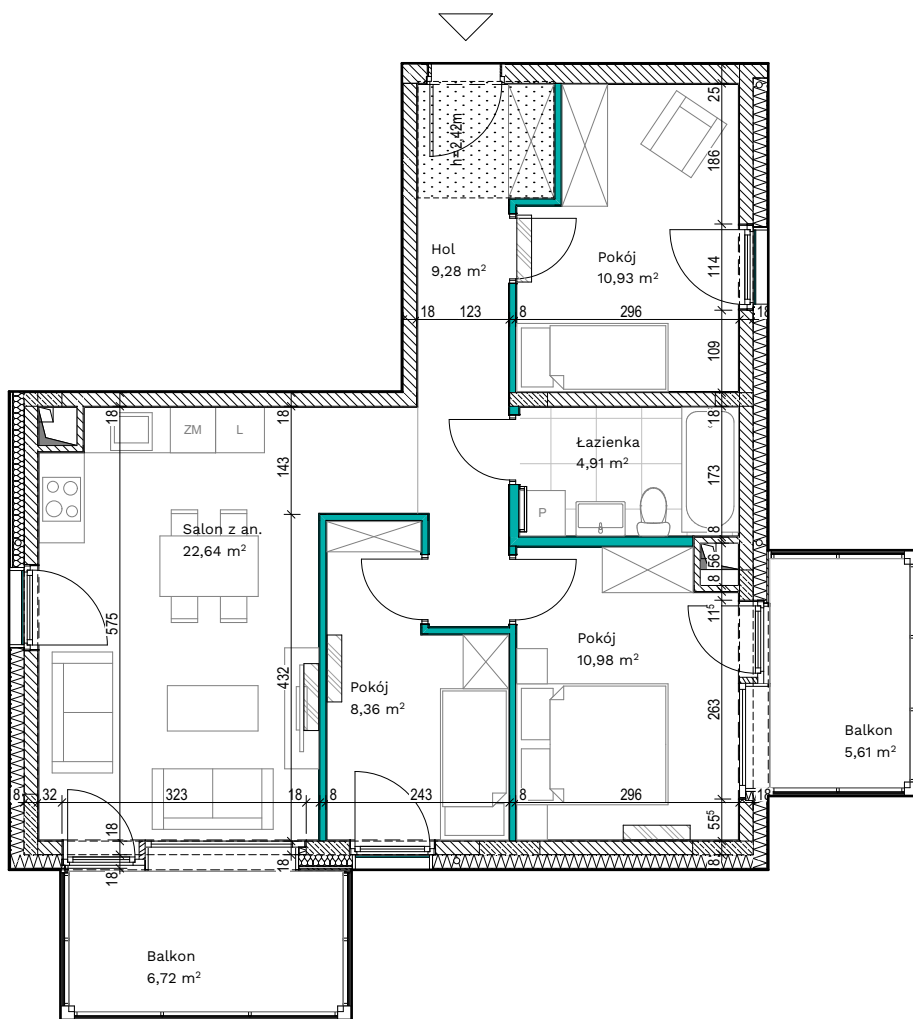

NUMER LOKALU 36

BUDYNEK B2

PIĘTRO 2 PIĘTRO

LICZBA POKOI 4

WYSOKOŚĆ MIESZKANIA 260,5 cm


NUMER PROJEKTOWY B2.02.01

POWIERZCHNIE LOKALU:


POWIERZCHNIA UŻYTKOWA LOKALU 67,10 m²

POWIERZCHNIA BALKONU 12,33 m²

POŁOŻENIE BUDYNKU

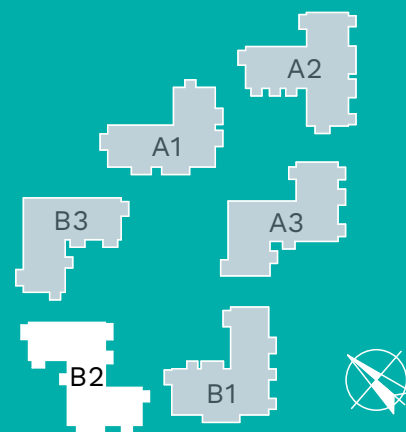

POŁOŻENIE LOKALU

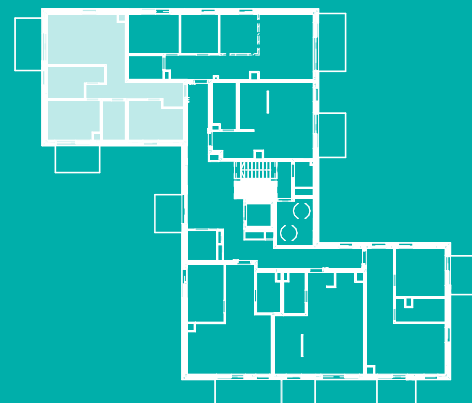

SKALA 1:100
0 0,5m 1,0m 2,0m 3,0m 4,0m

- jednostka klimatyzacyjna
- sufit podwieszany hmin=2,20m
- ściany nierozbieralne
- ściany działowe/ rozbieralne
- ściany/ słupy konstrukcyjne
- słupki konstrukcyjne dachu

Uwaga! Powierzchnia użytkowa pomieszczeń podana jest według normy PN-ISO 9836:2017 w stanie wykończonym, z uwzględnieniem §20 ust. 1 pkt. 4 lit. b zd. 3 rozporządzenia Ministra Rozwoju z dnia 11 września 2020 r. w sprawie szczegółowego zakresu i formy projektu budowlanego: przy określaniu powierzchni użytkowej powierzchnię pomieszczeń lub ich części o wysokości w świetle równej lub większej od 2,20 m – w 50%, natomiast o wysokości mniejszej od 2,20 m zalicza się do obliczeń w 100%, o wysokości równej lub większej od 1,40 m, lecz mniejszej od 2,20 m – w 50%, natomiast o wysokości mniejszej od 1,40 m pomija się całkowicie. Powierzchnia wewnętrzna lokalu nie zawiera powierzchni otworów na okna, szachtów instalacyjnych, elementów konstrukcyjnych oraz elementów nadających się do demontażu (ścianki działowe). Wymiary podane są w stanie surowym. Wymiary i powierzchnie mogą ulec nieznacznym zmianom. Zabrania się ingerencji w elementy nośne budynku oraz szachty instalacyjne. Nie wolno nawiercać krawędzi żelbetonowych. Minimalne odległości bruzd od krawędzi żelbetu = 15 cm. Nie wolno umieszczać gniazd i włączników elektrycznych na słupach. Aranżacja mieszkania, urządzenia elektryczne, sanitarne i drzwi wewnętrzne przedstawione na rysunku są przykładowe i nie stanowią wyposażenia lokalu. Przedstawiono przykładowe rozmieszczenie urządzeń sanitarnych i kuchennych. Podłoża pod posadzki wykonane ze szlichty. Na warstwy wykończeniowe przewidziano 2 cm. Powierzchnia wewnętrzna lokalu oraz szczegółowe rozwiązania techniczne mogą ulec zmianie.

DATA

10-02-2023