

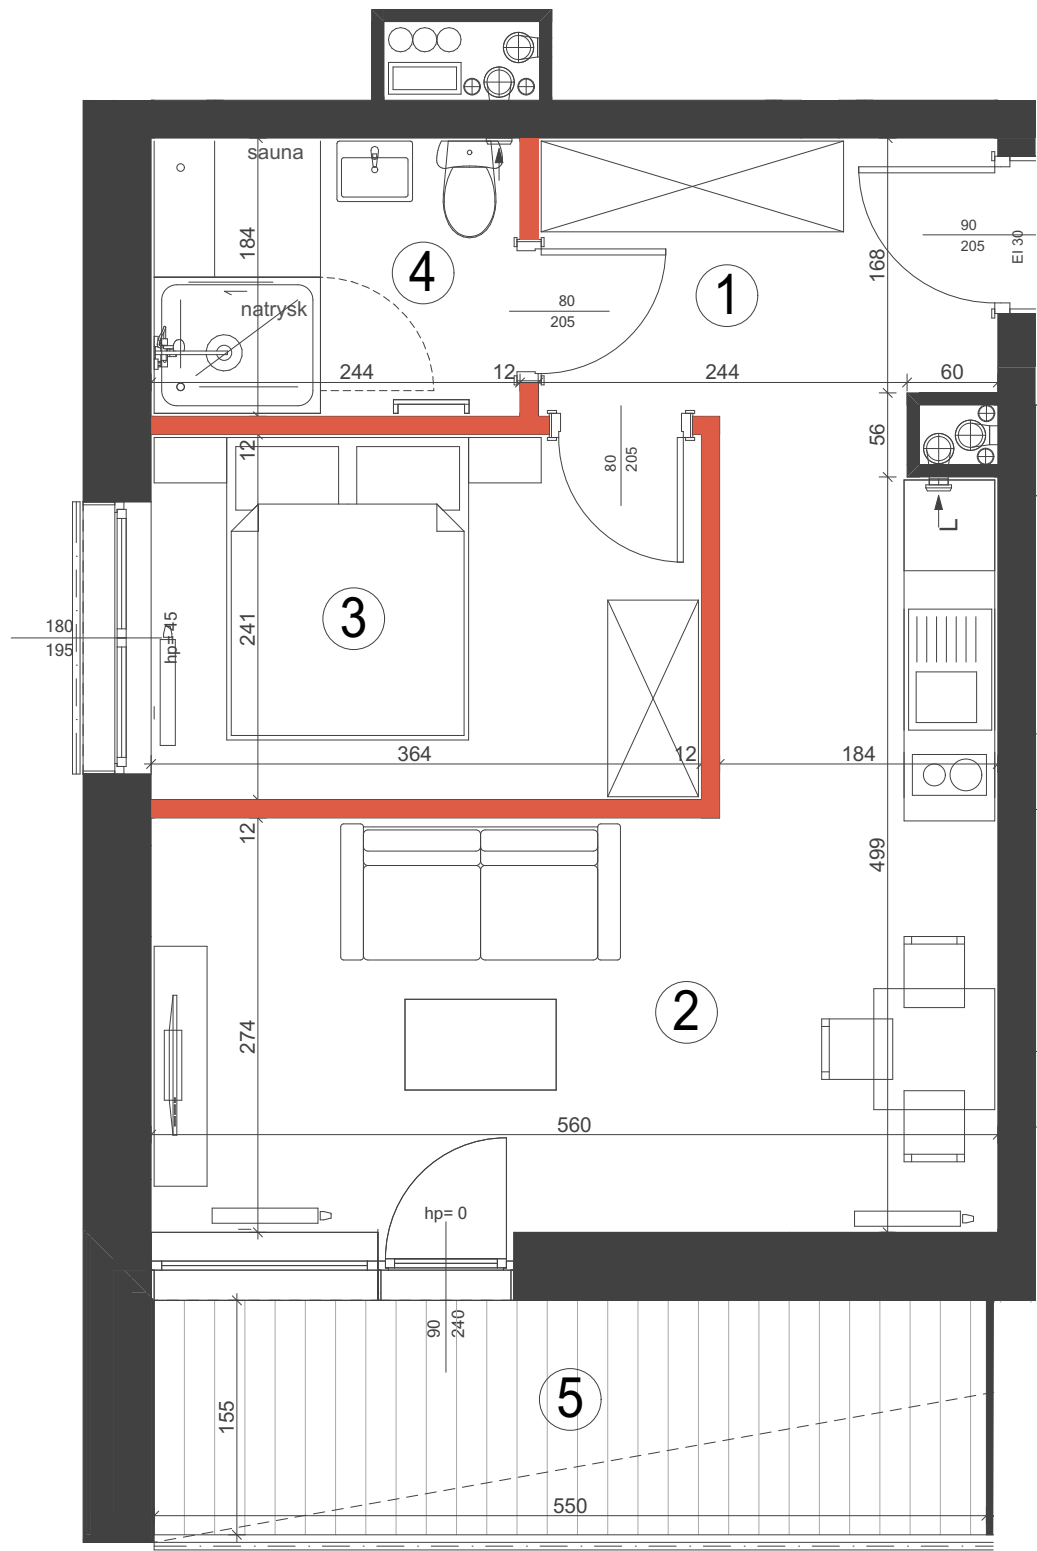
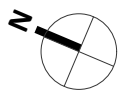


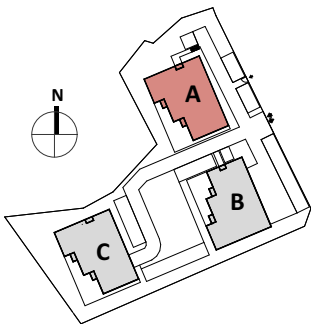


POŁOŻENIE LOKALU W BUDYNKU

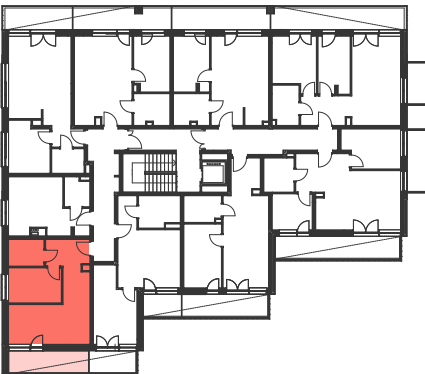

BUDYNEK	A			
PIĘTRO	0	1	2	3
NR LOKALU				A 28

NR	NAZWA POMIESZCZENIA	POWIERZCHNIA
1	Hol	5,31
2	Pokój z aneksem	19,60
3	Sypialnia	8,55
4	Łazienka	4,32
		37,78 m²

5	Balkon	8,72
---	--------	------

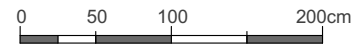


WYMIARY POMIESZCZEŃ, LOKALIZACJĘ PRZYBORÓW SANIATARNYCH, ROZMIESZCZENIE PUNKTÓW OŚWIETLENIOWYCH ITP. PODANO WG. PROJEKTU BUDOWLANEGO. MOGA WYSTĄPIĆ NIEWIELKIE RÓŻNICE WYMIARÓW I USYTUOWANIA ELEMENTÓW POWSTAŁE W TRAKCIE REALIZACJI PRAC BUDOWLANYCH. PODANE WYMIARY SĄ WYMIARAMI W ŚWIECLE ŚCIAN W STANIE SUROWYM, BEZ TYNKÓW I OKŁADZIN. ZESTAWIENIE POWIERZCHNI UŻYTKOWYCH W POSZCZEGÓLNYCH POMIESZCZENIACH I LOKALU PODANO NA PODSTAWIE PROJEKTU BUDOWLANEGO. OBLICZENIE POWIERZCHNI UŻYTKOWYCH POSZCZEGÓLNYCH POMIESZCZEŃ I LOKALU WYKONANO ZGODNIE Z ROZPORZĄDZENIEM MINISTRA TRANSPORTU, BUDOWNICTWA I GOSPODARKI MORSKIEJ Z DN. 11.09.2020r ORAZ NORMĄ PN-ISO 9836:2022-7

Legenda:
ściana nierozbieralna
ściana rozbieralna
obrys balkonu / daszka powyżej



pion kanalizacyjny
pion wentylacyjny

ściana nierozbieralna
ściana rozbieralna
obrys balkonu / daszka powyżej

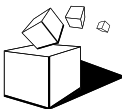

M&A Pracownia Projektowa
90-117 Łódź, ul. Narutowicza 7/9
tel. 042 292 00 77
biuro@m-i-a.pl www.m-i-a.pl