
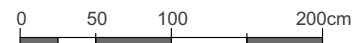
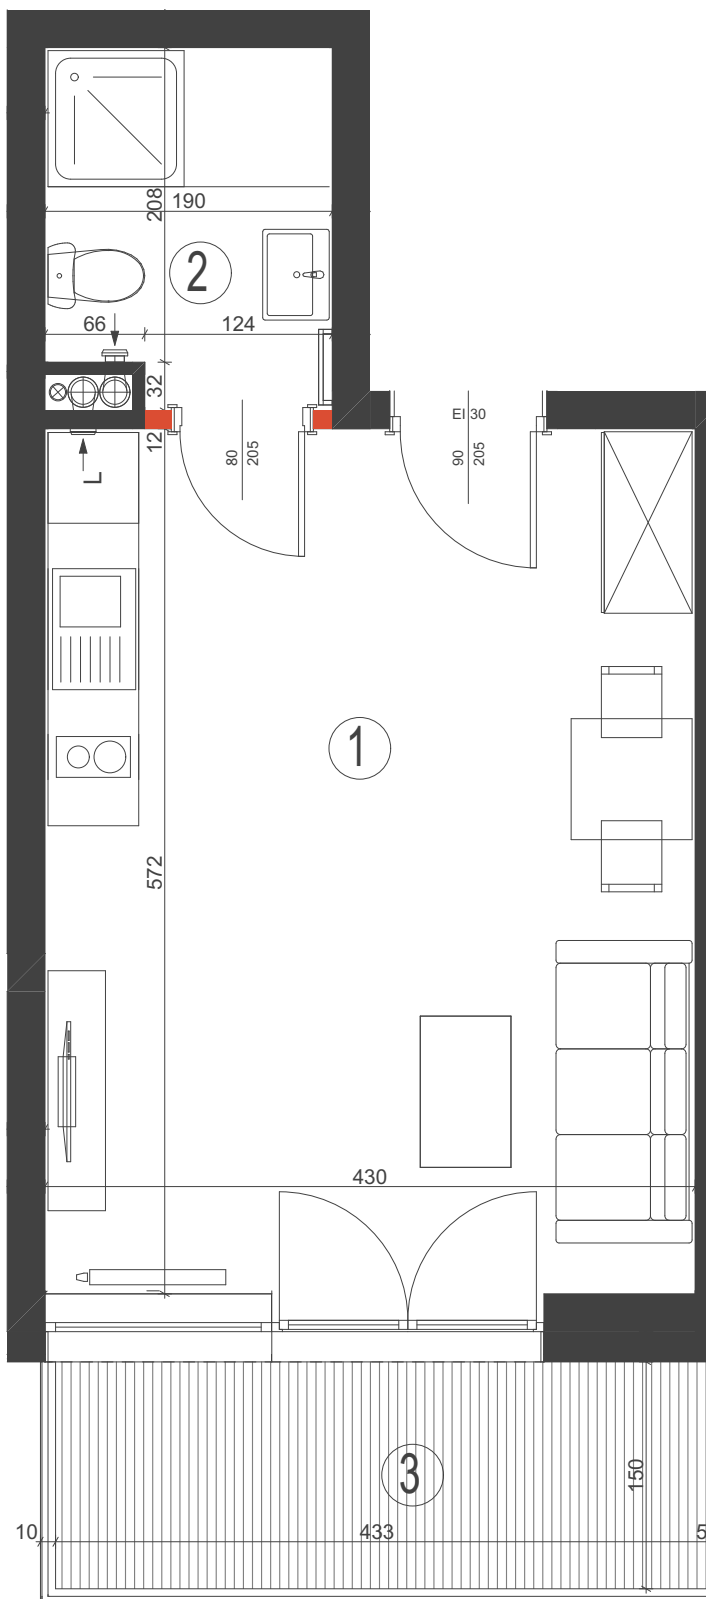
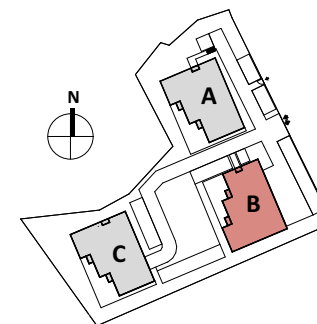


POŁOŻENIE LOKALU W BUDYNKU

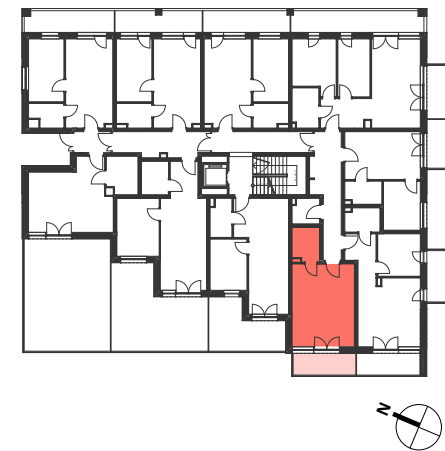

BUDYNEK		B			
PIĘTRO		0	1	2	3
NR LOKALU	B 10				

NR	NAZWA POMIESZCZENIA	POWIERZCHNIA
1	Pokój z aneksem	24,18
2	Łazienka	4,19
		28,37 m²


3	Balkon	6,79
---	--------	------

WYMIARY POMIESZCZEŃ, LOKALIZACJĘ PRZYBORÓW SANIATARNYCH, ROZMIESZCZENIE PUNKTÓW OŚWIETLENIOWYCH ITP. PODANO WG. PROJEKTU BUDOWLANEGO. MOGA WYSTĄPIĆ NIEWIELKIE RÓŻNICE WYMIARÓW I USYTUOWANIA ELEMENTÓW POWSTAŁE W TRAKCIE REALIZACJI PRAC BUDOWLANYCH. PODANE WYMIARY SĄ WYMIARAMI W ŚWIECLE ŚCIAN W STANIE SUROWYM, BEZ TYNKÓW I OKŁADZIN. ZESTAWIENIE POWIERZCHNI UŻYTKOWYCH W POSZCZEGÓLNYCH POMIESZCZENIACH I LOKALU PODANO NA PODSTAWIE PROJEKTU BUDOWLANEGO. OBLICZENIE POWIERZCHNI UŻYTKOWYCH POSZCZEGÓLNYCH POMIESZCZEŃ I LOKALU WYKONANO ZGODNIE Z ROZPORZĄDZENIEM MINISTRA TRANSPORTU, BUDOWNICTWA I GOSPODARKI MORSKIEJ Z DN. 11.09.2020r ORAZ NORMĄ PN-ISO 9836:2022-7

Legenda:
- ściana nierozbieralna
- ściana rozbieralna
- obrys balkonu / daszka powyżej

⊕ pion kanalizacyjny
⊖ pion wentylacyjny

ściana nierozbieralna
ściana rozbieralna
obrys balkonu / daszka powyżej

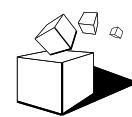

M&A Pracownia Projektowa
90-117 Łódź, ul. Narutowicza 7/9
tel. 042 292 00 77
biuro@m-i-a.pl www.m-i-a.pl