
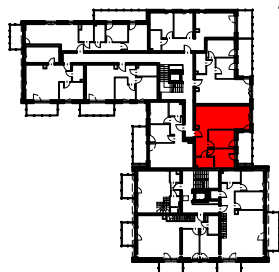


MIESZKANIE NR 36

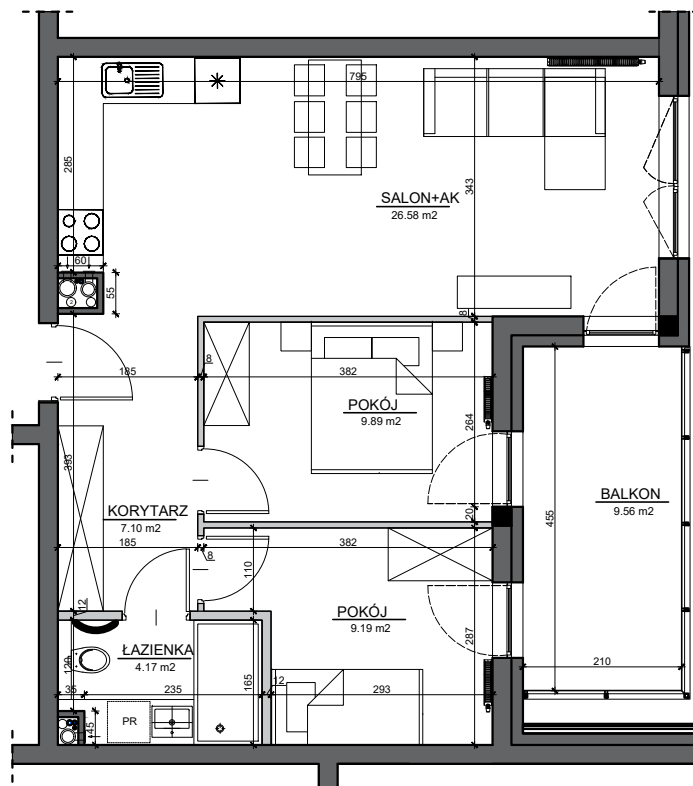

LEGENDA:

- ścianka działowa nadająca się do demontażu
- ściana nierozbieralna
- elementy żelbetowe

skala 1:100



MIESZKANIE NR 36

BUDYNEK B, PIĘTRO 2

POWIERZCHNIA LOKALU	58,85m ²
1. SALON Z ANEKSEM	26,58m ²
2. POKÓJ	9,89m ²
3. POKÓJ	9,19m ²
4. ŁAZIENKA	4,17m ²
5. KORYTARZ	7,10m ²
POWIERZCHNIA UŻYTKOWA	56,93m ²
6. BALKON	9,56m ²

- Powierzchnia użytkowa jest liczona dla wymiarów budynku w stanie wykończonym, na poziomie podłogi zgodnie z normą PN-ISO 9836:1997.
- Podane wymiary liniowe nie uwzględniają wykończenia ścian tynkiem.
- Odbiór techniczny stolarki okiennej odbywa się na podstawie norm serii PN-EN1279. Nr wydania wewn.: 2 z dnia 07.01.2020r.
- Do powierzchni lokalu została wliczona powierzchnia pod ściankami działowymi nadającymi się do demontażu.

A | SYMETRIA
PRACOWNIA ARCHITEKTURY

