
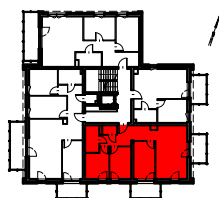


MIESZKANIE NR 7

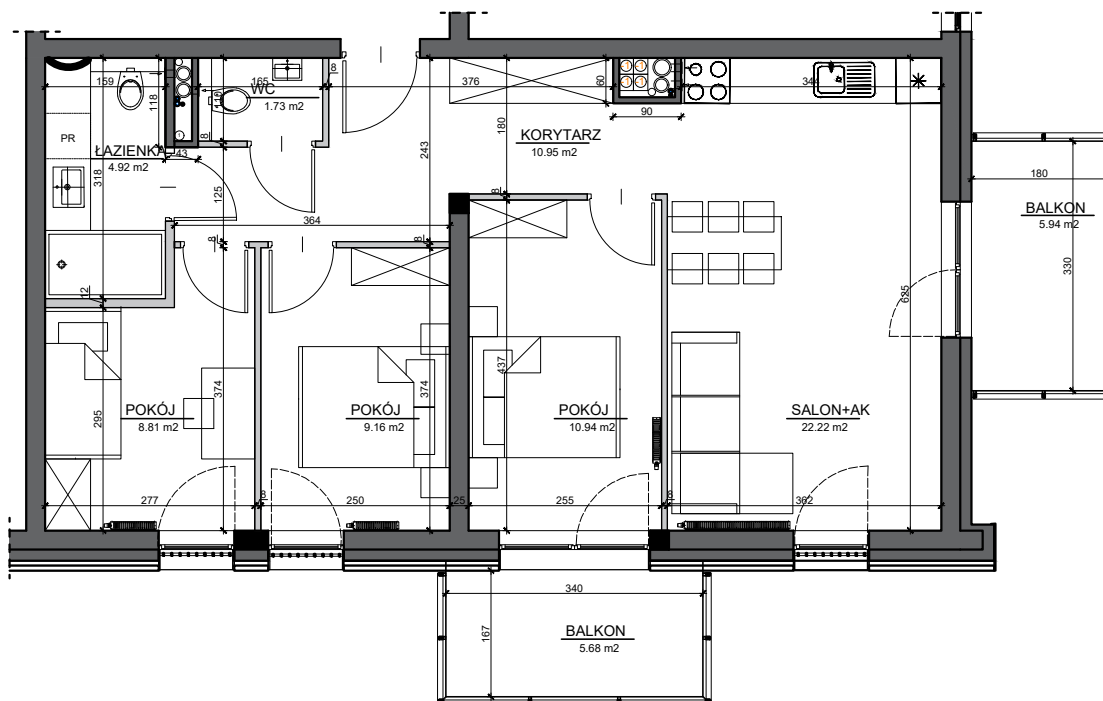

LEGENDA:

- ścianka działowa nadająca się do demontażu
- ściana nierozbieralna
- elementy żelbetowe

skala 1:100



MIESZKANIE NR 7

BUDYNEK A, PIĘTRO 1

POWIERZCHNIA LOKALU	71,17m ²
1. SALON Z ANEKSEM	22,22m ²
2. POKÓJ	10,94m ²
3. POKÓJ	9,16m ²
4. POKÓJ	8,81m ²
5. ŁAZIENKA	4,92m ²
6. WC	1,73m ²
7. KORYTARZ	10,95m ²
POWIERZCHNIA UŻYTKOWA	68,73m ²
8. BALKON	5,94m ²
9. BALKON	5,68m ²

- Powierzchnia użytkowa jest liczona dla wymiarów budynku w stanie wykończonym, na poziomie podłogi zgodnie z normą PN-ISO 9836:1997.
- Podane wymiary liniowe nie uwzględniają wykończenia ścian tynkiem.
- Odbiór techniczny stolarki okiennej odbywa się na podstawie norm serii PN-EN1279. Nr wydania wewn.: 2 z dnia 07.01.2020r.
- Do powierzchni lokalu została wliczona powierzchnia pod ściankami działowymi nadającymi się do demontażu.

A | SYMETRIA
PRACOWNIA ARCHITEKTURY

