
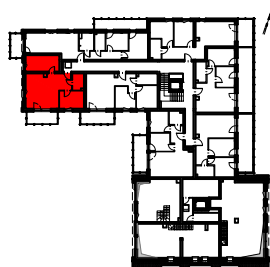


MIESZKANIE NR 35

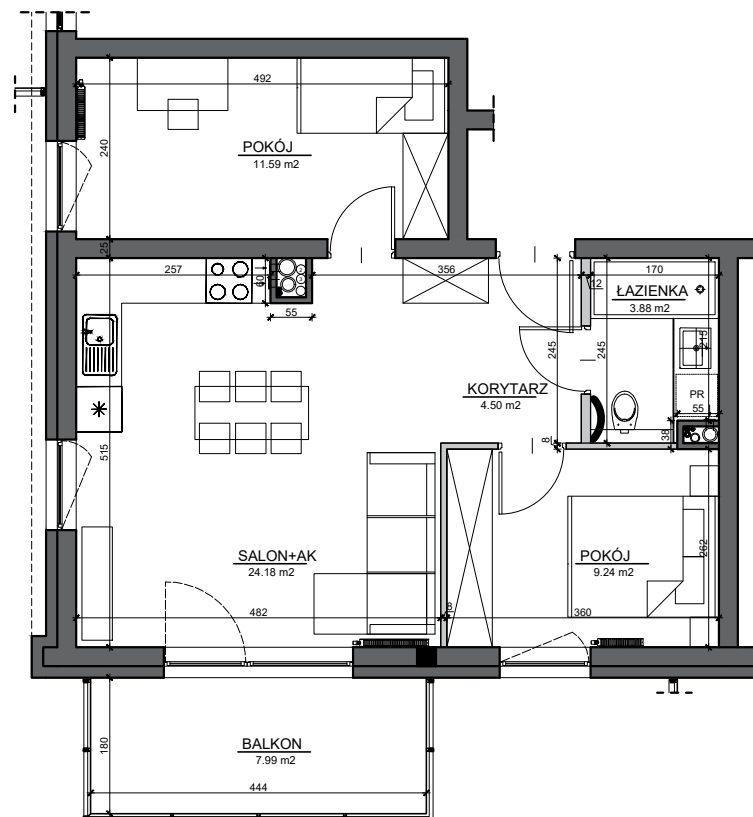

LEGENDA:

- ścianka działowa nadająca się do demontażu
- ściana nierozbieralna
- elementy żelbetowe

skala 1:100



MIESZKANIE NR 35 BUDYNEK B, PIĘTRO 3

POWIERZCHNIA LOKALU	54,63m ²
1. SALON Z ANEKSEM	24,18m ²
2. POKÓJ	11,59m ²
3. POKÓJ	9,24m ²
4. ŁAZIENKA	3,88m ²
5. KORYTARZ	4,50m ²
POWIERZCHNIA UŻYTKOWA	53,39m ²
6. BALKON	7,99m ²

- Powierzchnia użytkowa jest liczona dla wymiarów budynku w stanie wykończonym, na poziomie podłogi zgodnie z normą PN-ISO 9836:1997.
- Podane wymiary liniowe nie uwzględniają wykończenia ścian tynkiem.
- Odbiór techniczny stolarki okiennej odbywa się na podstawie norm serii PN-EN1279.
- Nr wydania wewn.: 2 z dnia 07.01.2020r.
- Do powierzchni lokalu została wliczona powierzchnia pod ściankami działowymi nadającymi się do demontażu.

SYMETRIA
PRACOWNIA ARCHITEKTURY

