


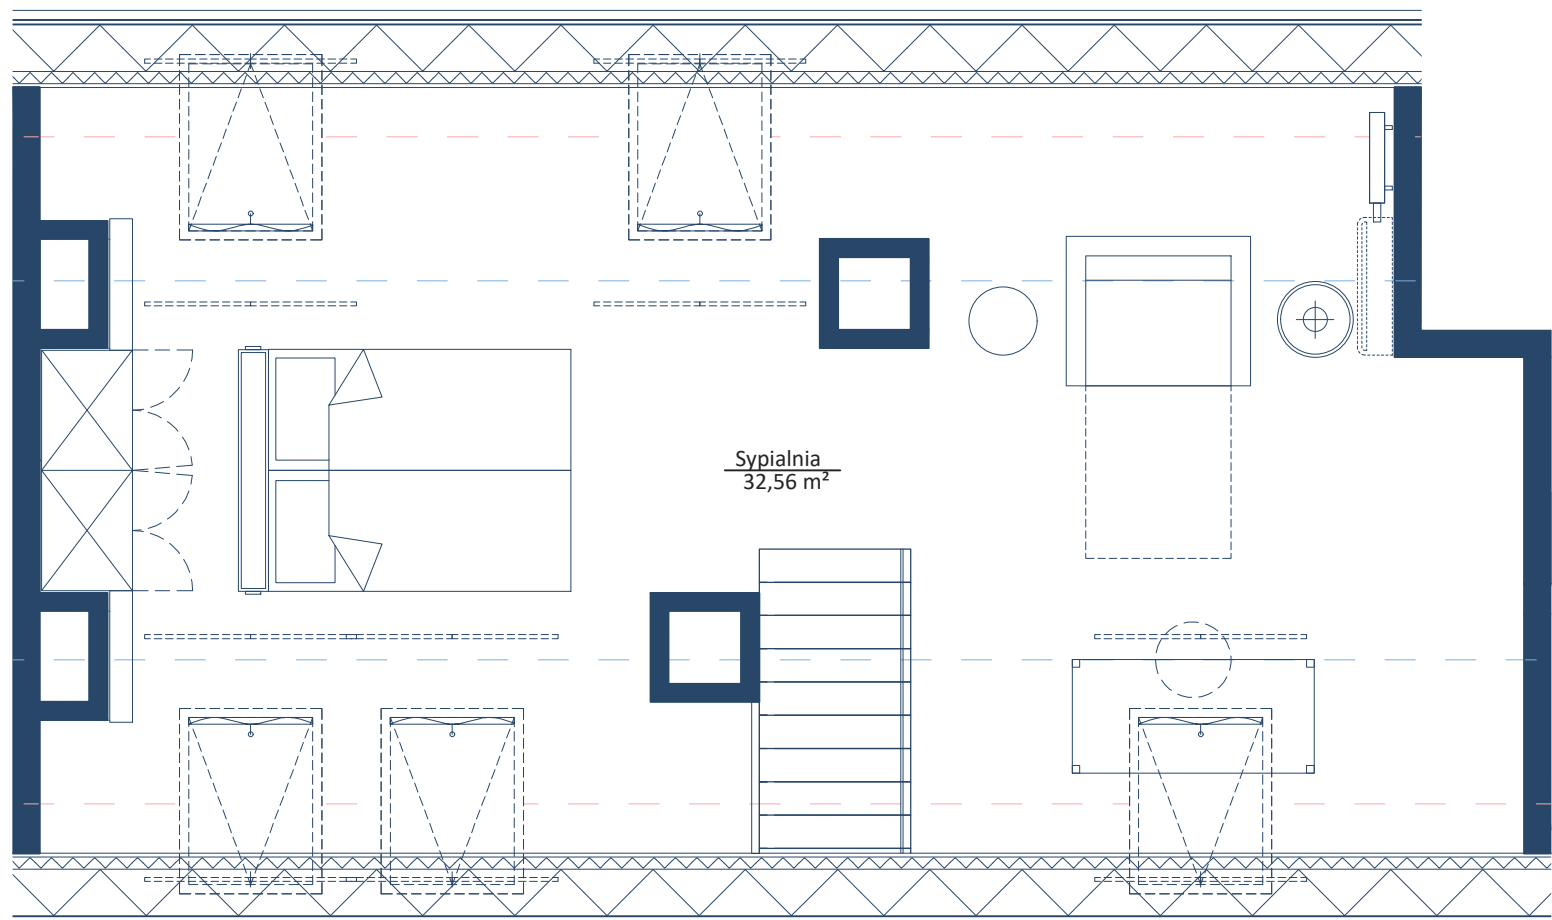


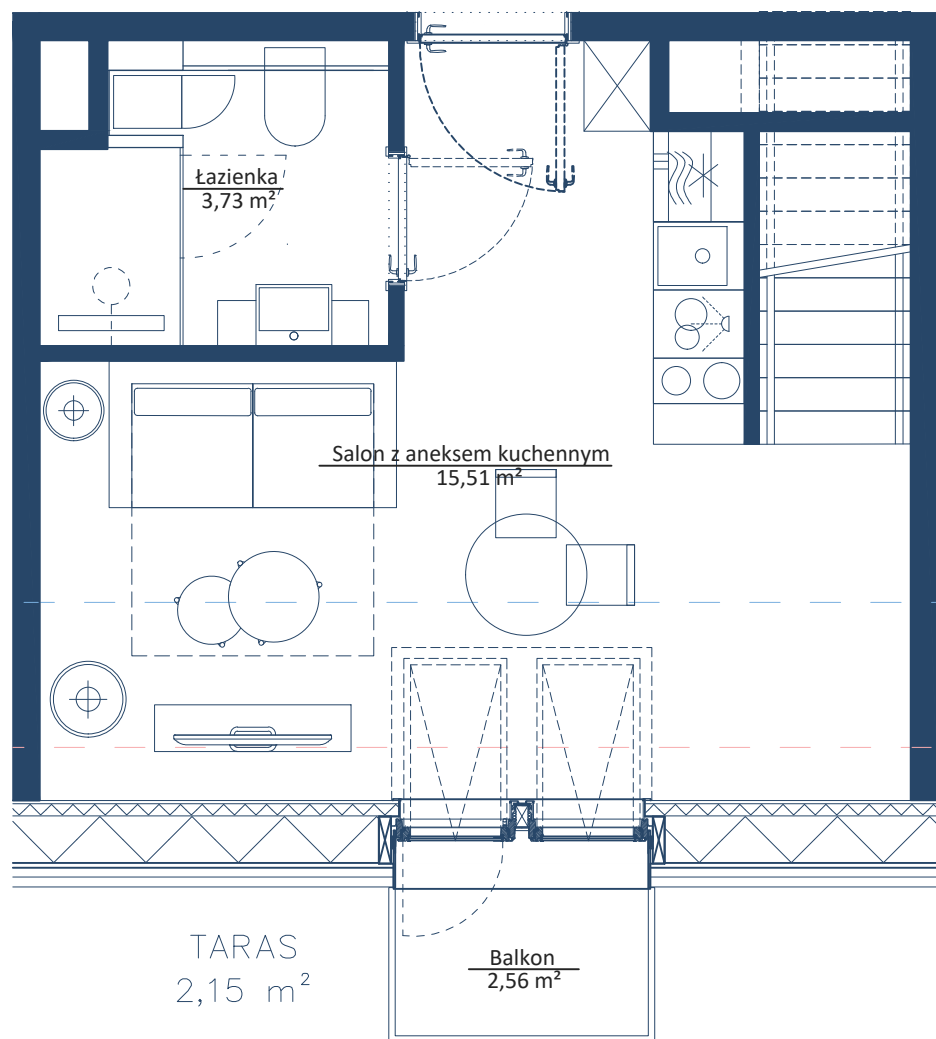

H = 1,40 m H = 2,20 m

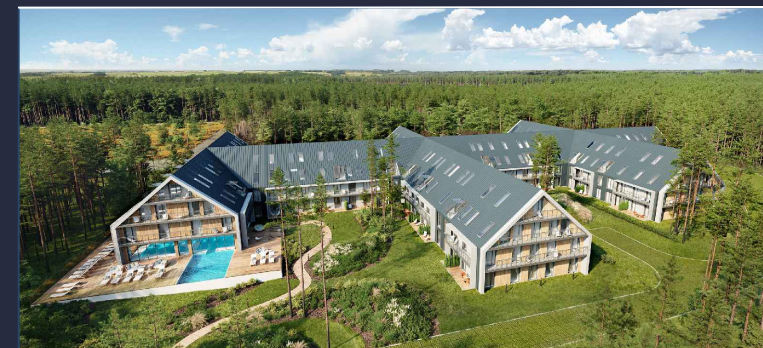

Apartament:	3.12
Kondygnacja:	3 i 4
Liczba pokoi	2
Powierzchnia lokalu po podłodze:	79,81 m ²
Zestawienie powierzchni użytkowej:	
Salon z aneksem kuchennym	15,51 m ²
Sypialnia	32,56 m ²
Łazienka	3,73 m ²
Powierzchnia użytkowa lokalu:	51,80 m ²
Balkon	2,56 m ²

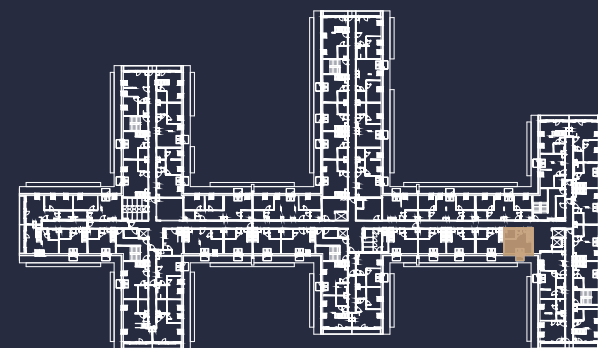

POWIERZCHNIE POMIESZCZEŃ MOGĄ ULEC ZMIANIE.
POWIERZCHNIE TARASÓW I BALKONÓW NIE SĄ WLICZANE DO POWIERZCHNI LOKALI.