




Saltic

Apartamenty

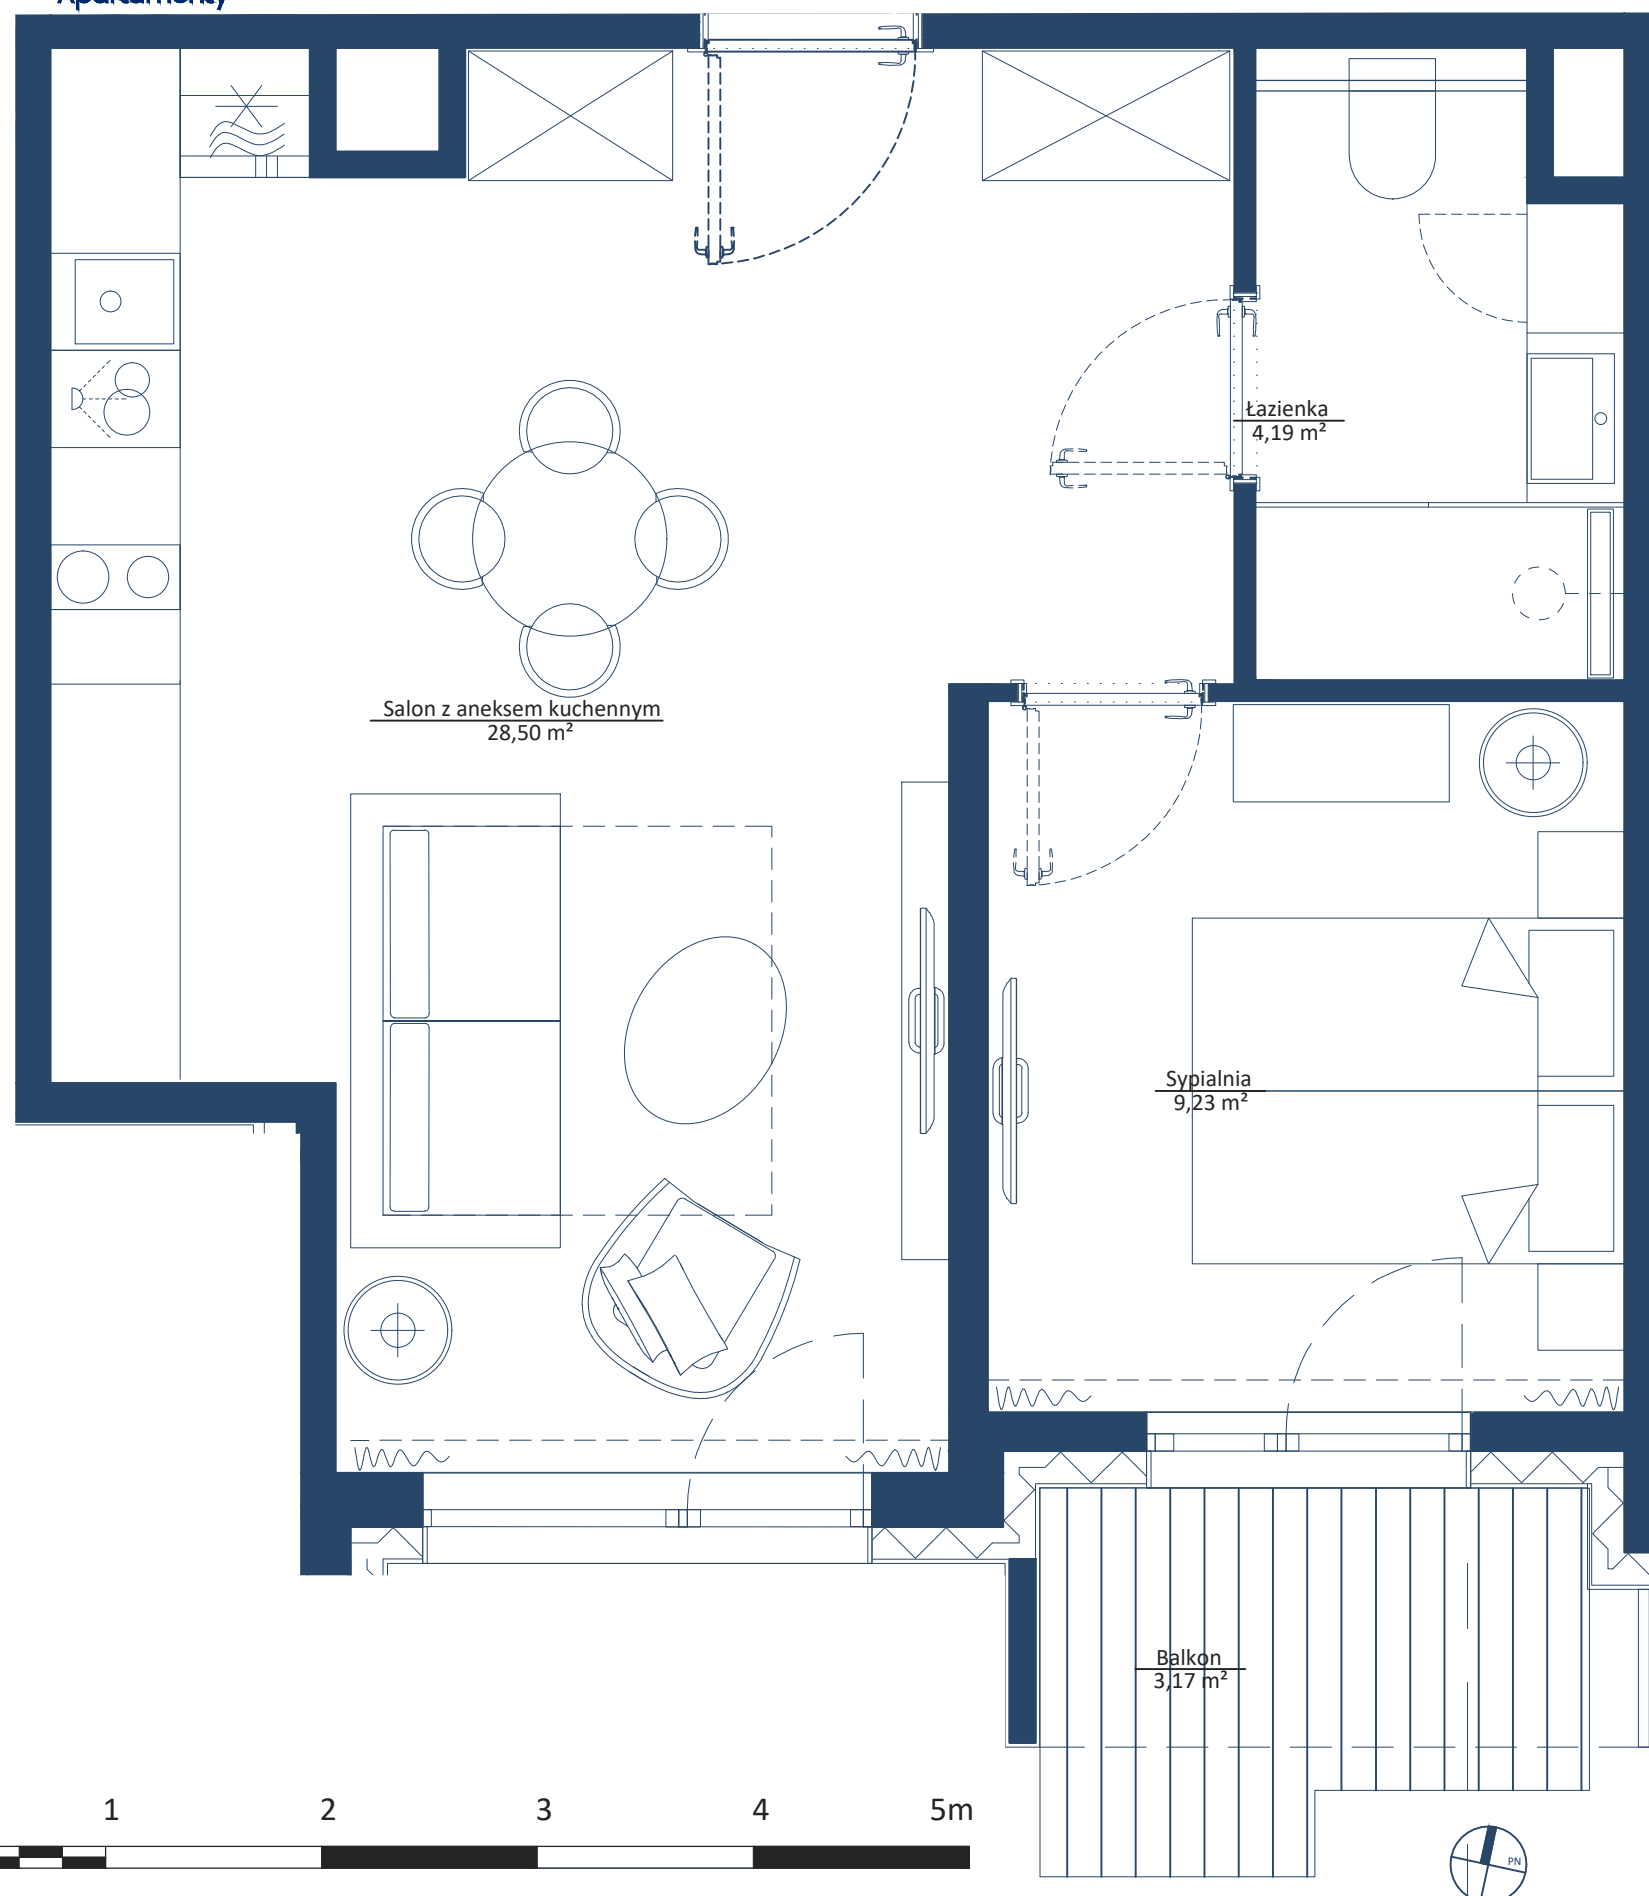


Apartament:	1.9
Kondygnacja:	1
Liczba pokoi	2

Zestawienie powierzchni użytkowej:

Salon z aneksem kuchennym	28,50 m ²
Łazienka	4,19 m ²
Sypialnia	9,23 m ²

Powierzchnia użytkowa lokalu:	41,92 m ²
Balkon	3,17 m ²

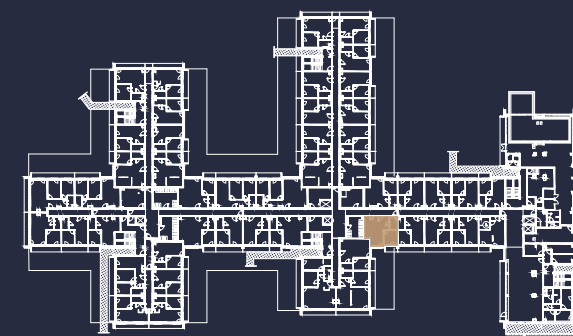

POWIERZCHNIE POMIESZCZEŃ MOGĄ ULEC ZMIANIE.
POWIERZCHNIE TARASÓW I BALKONÓW NIE SĄ WLICZANE DO POWIERZCHNI LOKALI.



Saltic

Apartamenty