


SAGARIS

Szklarska Village

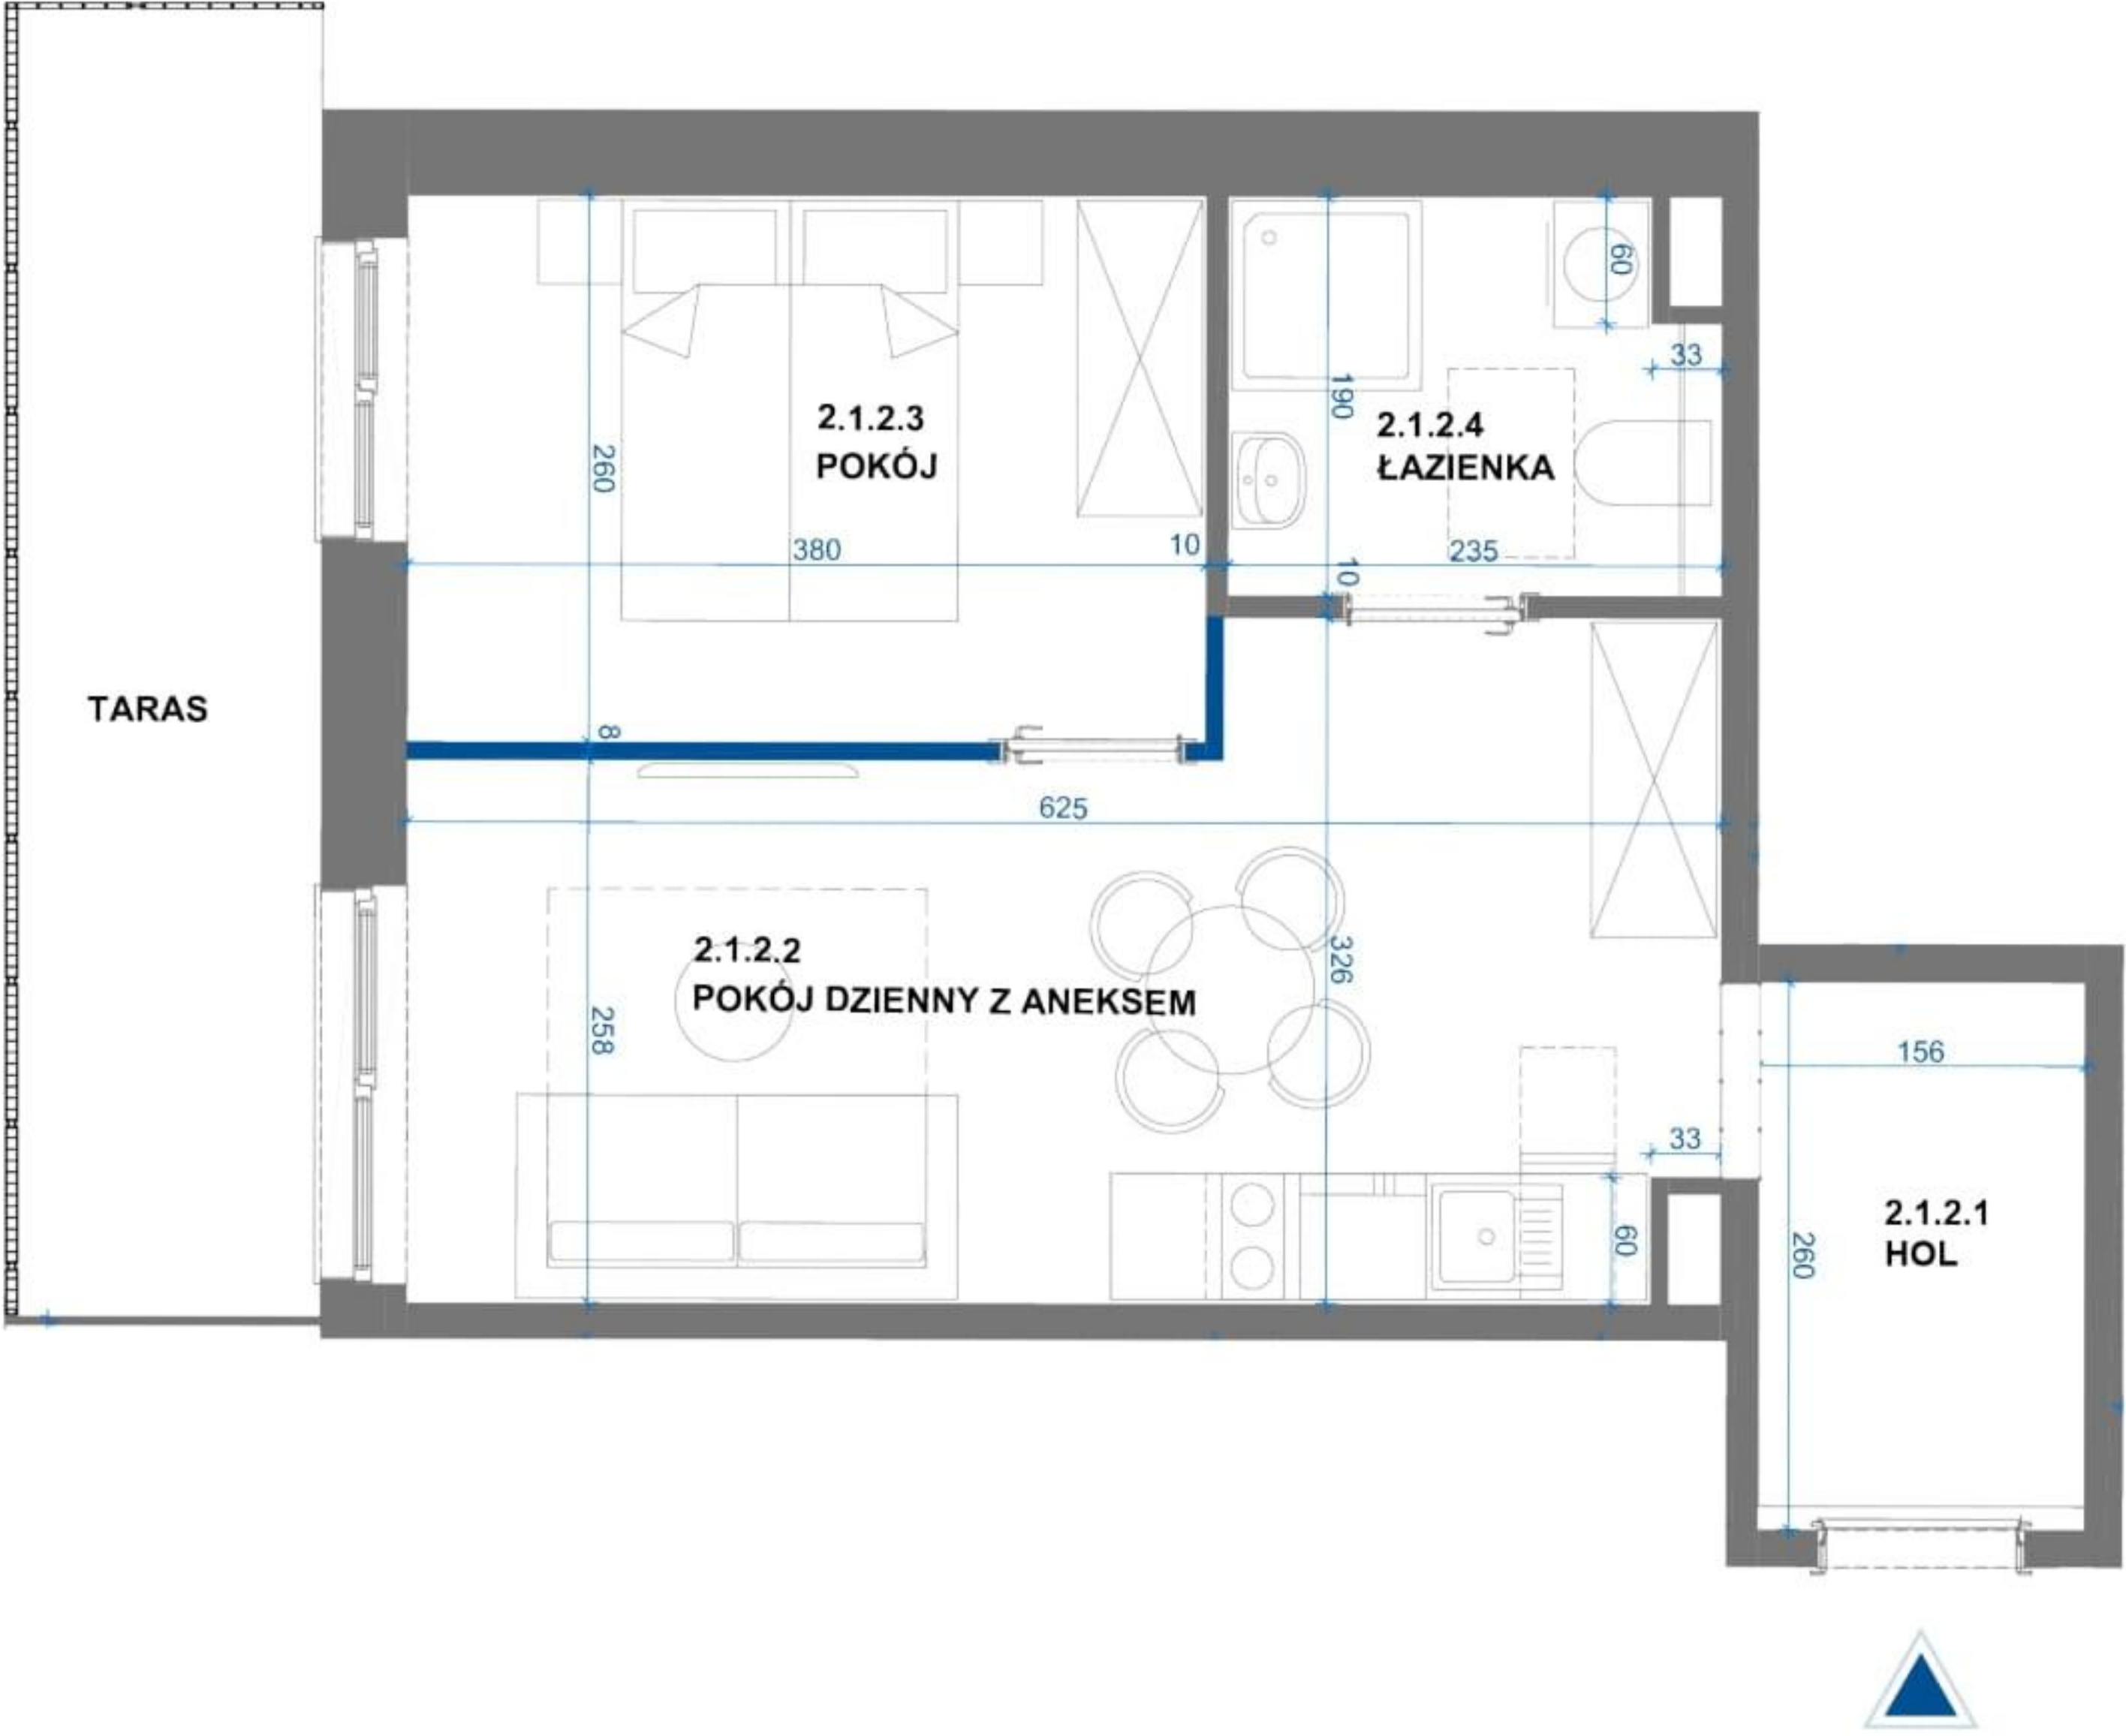

NUMER BUDYNKU	NUMER LOKALU	POWIERZCHNIA
2	2.1.2.	35.32 m ²
LICZBA POKOI	KONDYGNACJA	
2	1	

ZESTAWIENIE POWIERZCHNI

NUMER	NAZWA POMIESZCZENIA	POWIERZCHNIA
2.1.2.1	HOL	3.92 m ²
2.1.2.2	POKÓJ DZIENNY Z ANEKSEM	17.40 m ²
2.1.2.3	POKÓJ	9.78 m ²
2.1.2.4	ŁAZIENKA	4.22 m ²
POWIERZCHNIA LOKALU		35.32 m ²
TARAS		9.40 m ²

LEGENDA

	ŚCIANY DZIAŁOWE
	ŚCIANY KONSTRUKCYJNE
	LOKALNE OBNIŻENIE SUFITU



- Uwaga:**
- Aranżacja lokalu przedstawiona na rzucie jest przykładowa. Niniejsza karta katalogowa opracowana została na podstawie projektu budowlanego. W toku dalszego projektowania mogą wystąpić zmiany w stosunku do informacji zawartych na karcie katalogowej. Urządzenia sanitarne, kuchenne, drzwi wewnętrzne i elementy aranżacji nie stanowią wyposażenia lokali i mają charakter poglądowy.
 - Wymiary pomieszczeń, lokalizacje przyborów sanitarnych i inne podane na podstawie projektu budowlanego. W trakcie budowy mogą wystąpić różnice w stosunku do stanu wynikającego z projektu, wynikające ze specyfikacji prac budowlanych. Wymiary pomieszczeń podane w świetle konstrukcji, bez wykończenia ścian - tynków i okładzin. Karta nie powinna stanowić podstawy doboru mebli, urządzeń i pozostałego wyposażenia. Pomiary w tych celach należy wykonać po wydaniu lokalu.
 - Powierzchnie są obliczone w świetle pionowych przegród w stanie wykończonym, przy uwzględnieniu istniejących tynków i okładzin, na poziomie podłogi bez uwzględnienia listew przypodłogowych, progów itp.
 - Powierzchnia użytkowa lokali oraz pomieszczeń jest określona na podstawie Rozporządzenia Ministra Transportu, Budownictwa i Gospodarki Morskiej z dnia 11.09.2020 r. w sprawie szczegółowego zakresu i formy projektu budowlanego oraz przy uwzględnieniu treści Polskiej Normy PN-ISO 9836:2015-12. Informujemy, że rezygnacja ze ścian działowych wpływa na powierzchnię użytkową.
 - Informacje na karcie nie stanowią oferty handlowej w rozumieniu art. 66 kodeksu cywilnego.
 - Rzeczywista wielkość i kształt balkonu/tarasu zostanie ostatecznie podana po zakończeniu budowy. Powierzchnia i kształt balkonu/tarasu jest szacunkowa i nie ma wpływu na cenę mieszkania

SAGARIS



[sprzedaż@sagaris.pl](mailto:sprzedaz@sagaris.pl)


www.sagaris.pl

INWESTOR

NALEŻYMY DO

SAGARIS

Szklarska Village

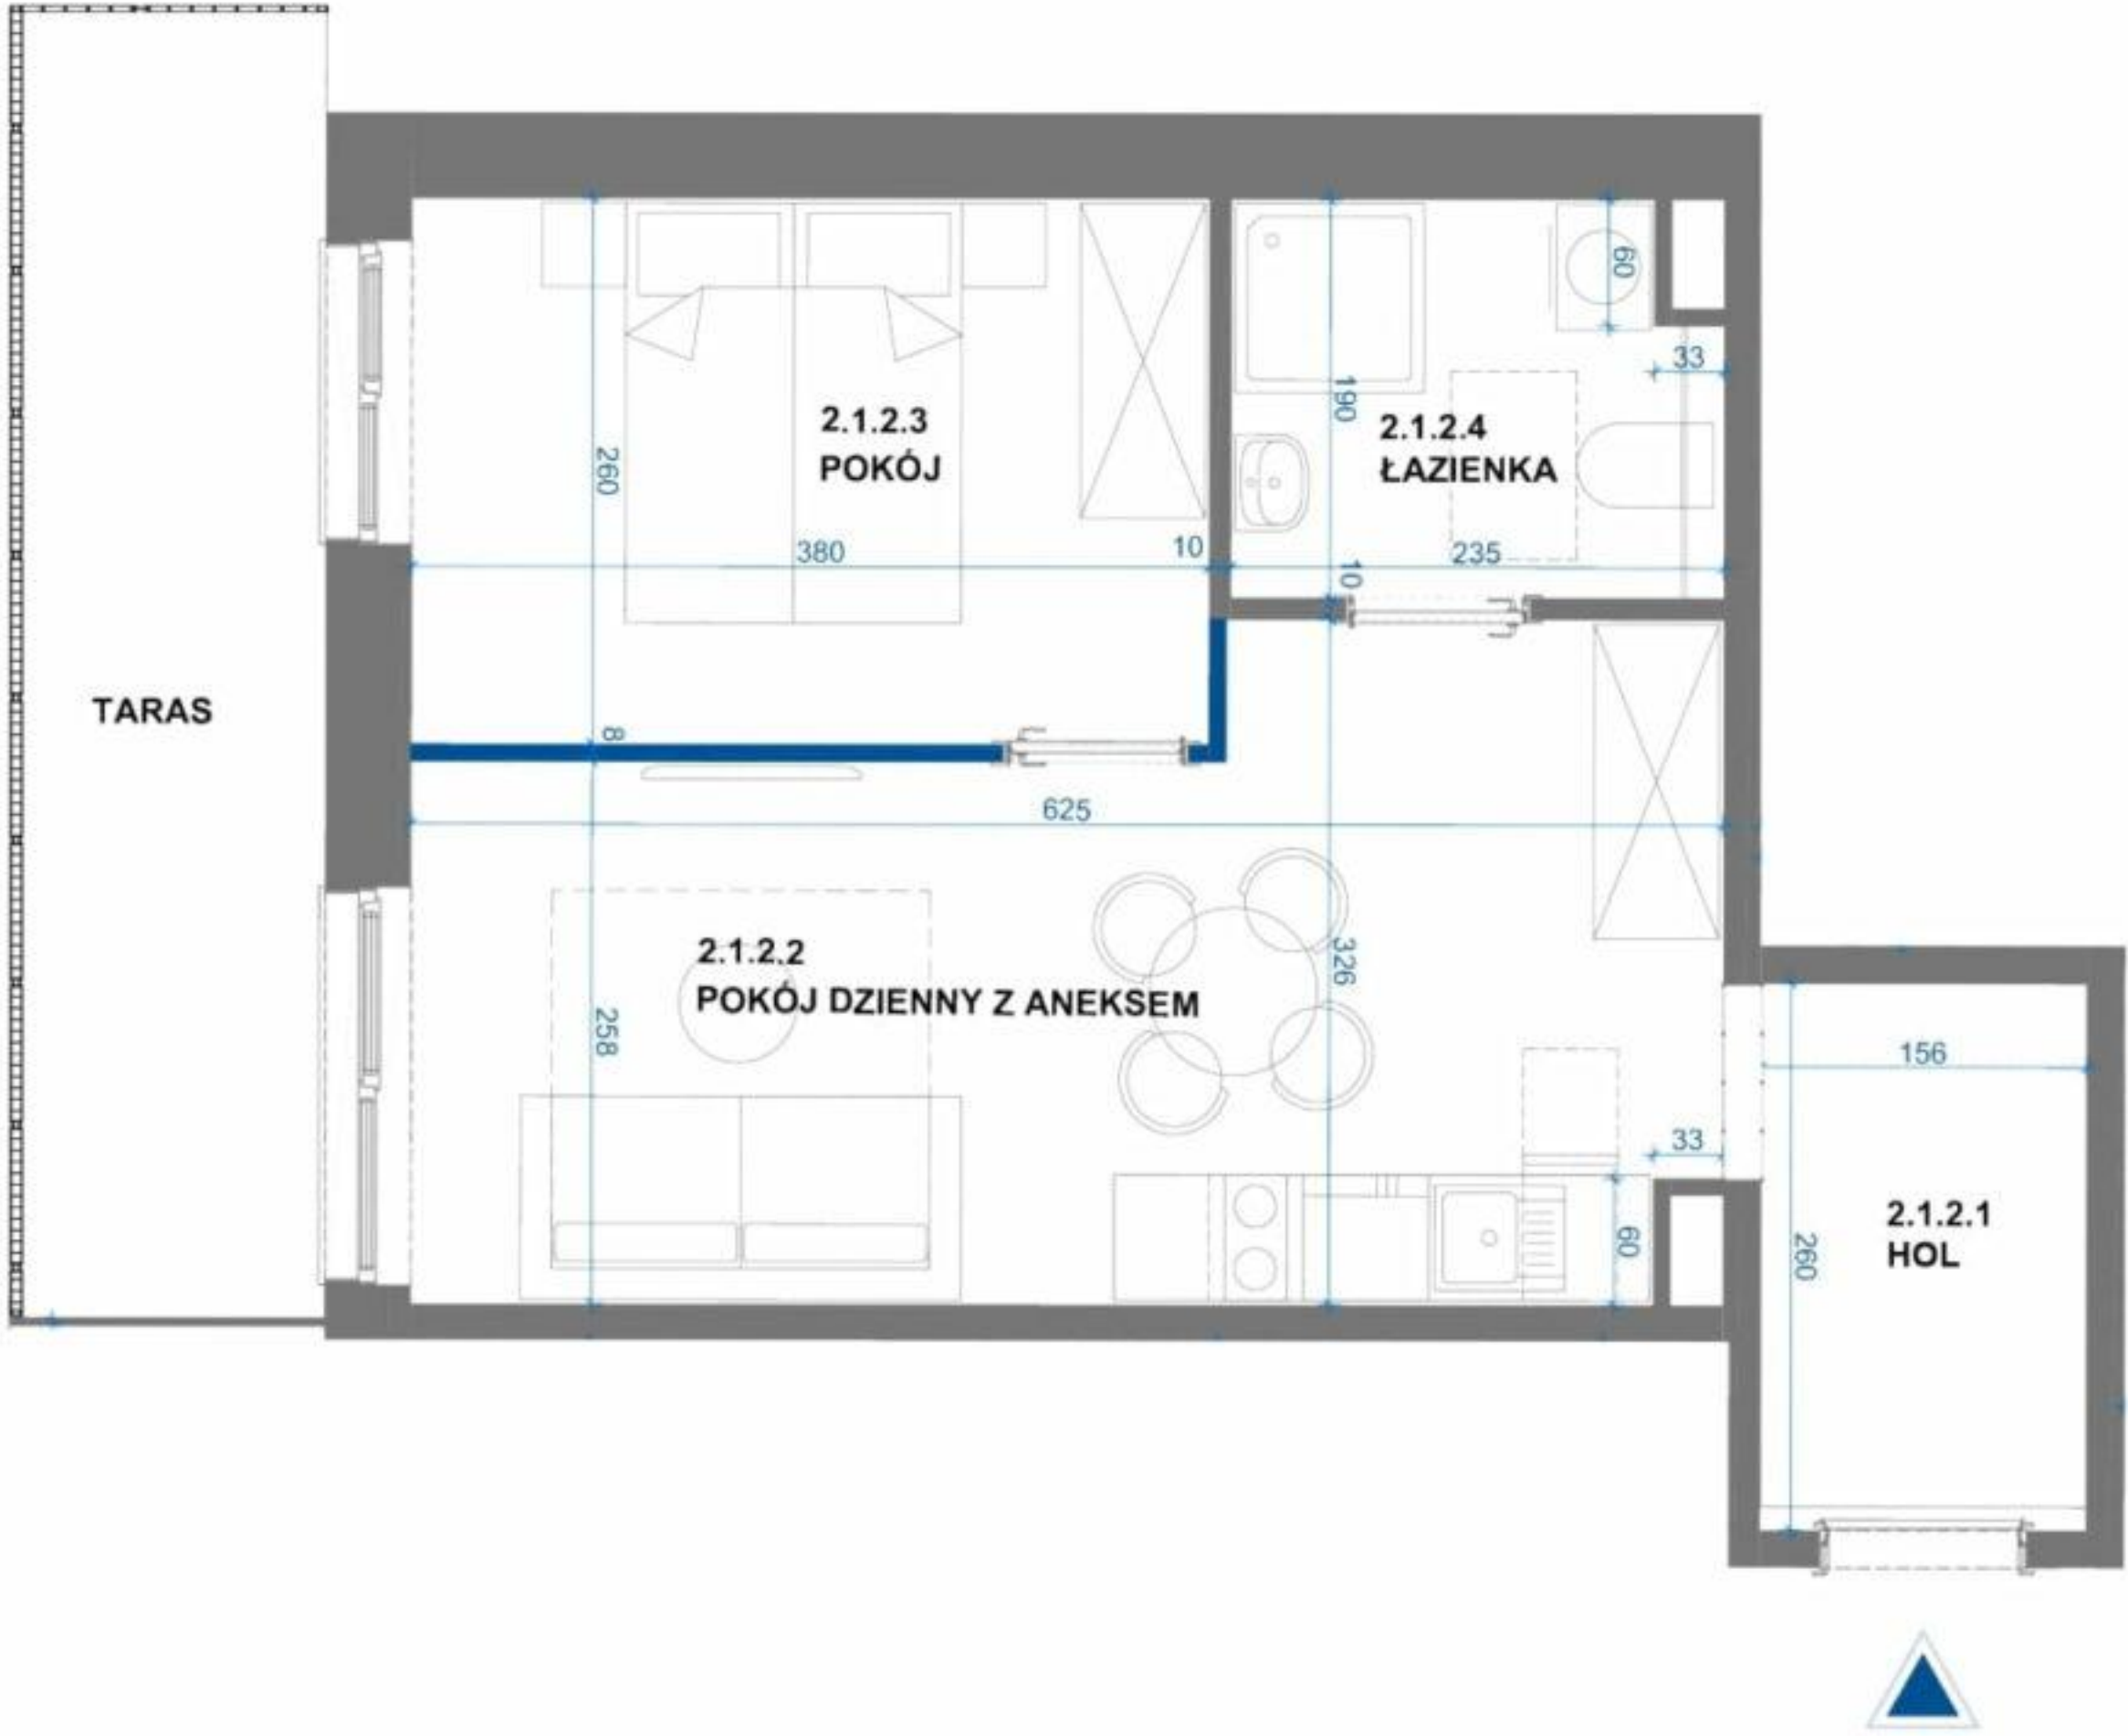

NUMER BUDYNKU	NUMER LOKALU	POWIERZCHNIA
2	2.1.2.	35.32 m ²
LICZBA POKOI	KONDYGNACJA	
2	1	

ZESTAWIENIE POWIERZCHNI		
NUMER	NAZWA POMIESZCZENIA	POWIERZCHNIA
2.1.2.1	HOL	3.92 m ²
2.1.2.2	POKÓJ DZIENNY Z ANEKSEM	17.40 m ²
2.1.2.3	POKÓJ	9.78 m ²
2.1.2.4	ŁAZIENKA	4.22 m ²
POWIERZCHNIA LOKALU		35.32 m ²
TARAS		9.40 m ²

LEGENDA

- ŚCIANY DZIAŁOWE
- ŚCIANY KONSTRUKCYJNE
- LOKALNE OBNIŻENIE SUFITU



- Uwaga:**
- Aranżacja lokalu przedstawiona na rzucie jest przykładowa. Niniejsza karta katalogowa opracowana została na podstawie projektu budowlanego. W toku dalszego projektowania mogą wystąpić zmiany w stosunku do informacji zawartych na karcie katalogowej. Urządzenia sanitarne, kuchenne, drzwi wewnętrzne i elementy aranżacji nie stanowią wyposażenia lokali i mają charakter poglądowy.
 - Wymiary pomieszczeń, lokalizacje przyborów sanitarnych i inne podane na podstawie projektu budowlanego. W trakcie budowy mogą wystąpić różnice w stosunku do stanu wynikającego z projektu, wynikające ze specyfikacji prac budowlanych. Wymiary pomieszczeń podane w świetle konstrukcji, bez wykończenia ścian - tynków i okładzin. Karta nie powinna stanowić podstawy doboru mebli, urządzeń i pozostałego wyposażenia. Pomiary w tych celach należy wykonać po wydaniu lokalu.
 - Powierzchnie są obliczone w świetle pionowych przegród w stanie wykończonym, przy uwzględnieniu istniejących tynków i okładzin, na poziomie podłogi bez uwzględnienia listew przypodłogowych, progów itp.
 - Powierzchnia użytkowa lokali oraz pomieszczeń jest określona na podstawie Rozporządzenia Ministra Transportu, Budownictwa i Gospodarki Morskiej z dnia 11.09.2020 r. w sprawie szczegółowego zakresu i formy projektu budowlanego oraz przy uwzględnieniu treści Polskiej Normy PN-ISO 9836:2015-12. Informujemy, że rezygnacja ze ścian działowych wpływa na powierzchnię użytkową.
 - Informacje na karcie nie stanowią oferty handlowej w rozumieniu art. 66 kodeksu cywilnego.
 - Rzeczywista wielkość i kształt balkonu/tarasu zostanie ostatecznie podana po zakończeniu budowy. Powierzchnia i kształt balkonu/tarasu jest szacunkowa i nie ma wpływu na cenę mieszkania