



Nr usługi

U/1

Kondygnacja


1 (parter)



Powierzchnia

133,26 m²


Sytuacja

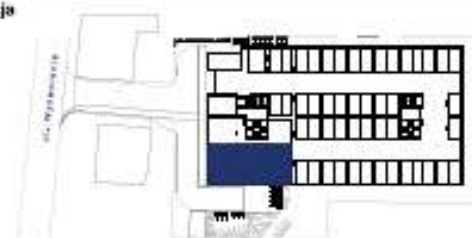

BIURO SPRZEDAŻY:

T: 790 201 217 E: biuro@apartamenty-wyzwolenia.pl
www.apartamenty-wyzwolenia.pl

17.10.2023r.

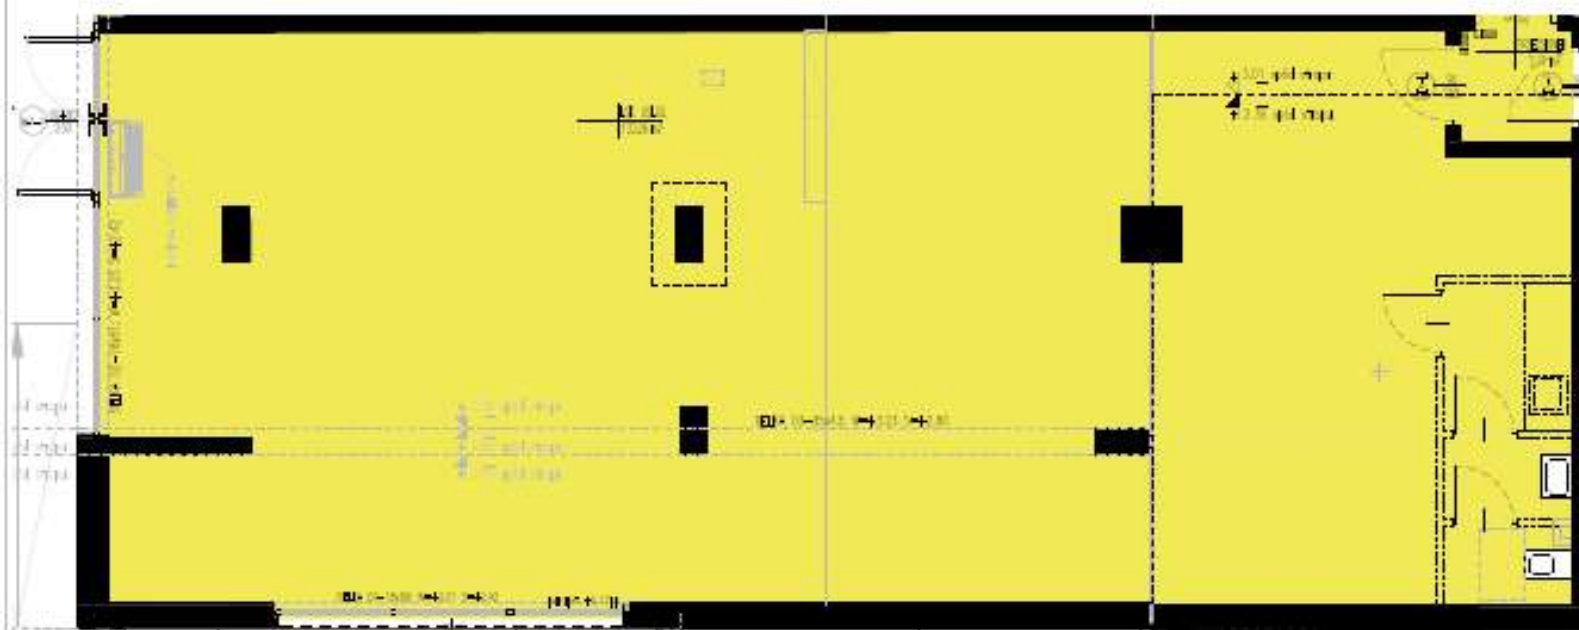

Uwaga:

- Niniejsza karta nie stanowi załącznika do umowy ani oferty w rozumieniu K.C.
- Wymiary, urządzenia oraz instalacje podane na podstawie projektu budowlanego, mogą nastąpić nieznaczna zmiany w projekcie wykonawczym.
- Podane wymiary i powierzchnie zmierzone zgodnie z normą PN-ISO 9836:2022-07 w stanie surowym. Dla ścian tynkowych przyjęto grubość tynku 1,5 cm.
- Opracowanie chronione ustawą o prawie autorskim i prawach pokrewnych (Dz.U. nr 24/94 poz.34 z dnia 4 lutego 1994r.)

Legenda

- Ściany trwałe, nie nadające się do demontażu
- Ściany dzielowe z możliwością demontażu (przykładowa aranżacja)