



Nr usługi

U/2

Kondygnacja


1 (parter)



Powierzchnia


109,36 m²

Sytuacja

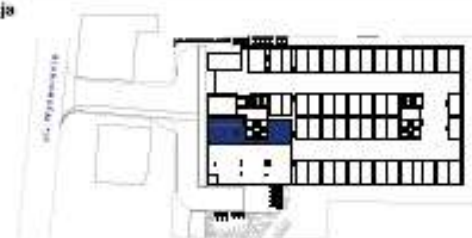

Legenda

- Ściany trwałe, niepodlegające się do demontażu
- Ściany działowe z możliwością demontażu (przykładowa aranżacja)

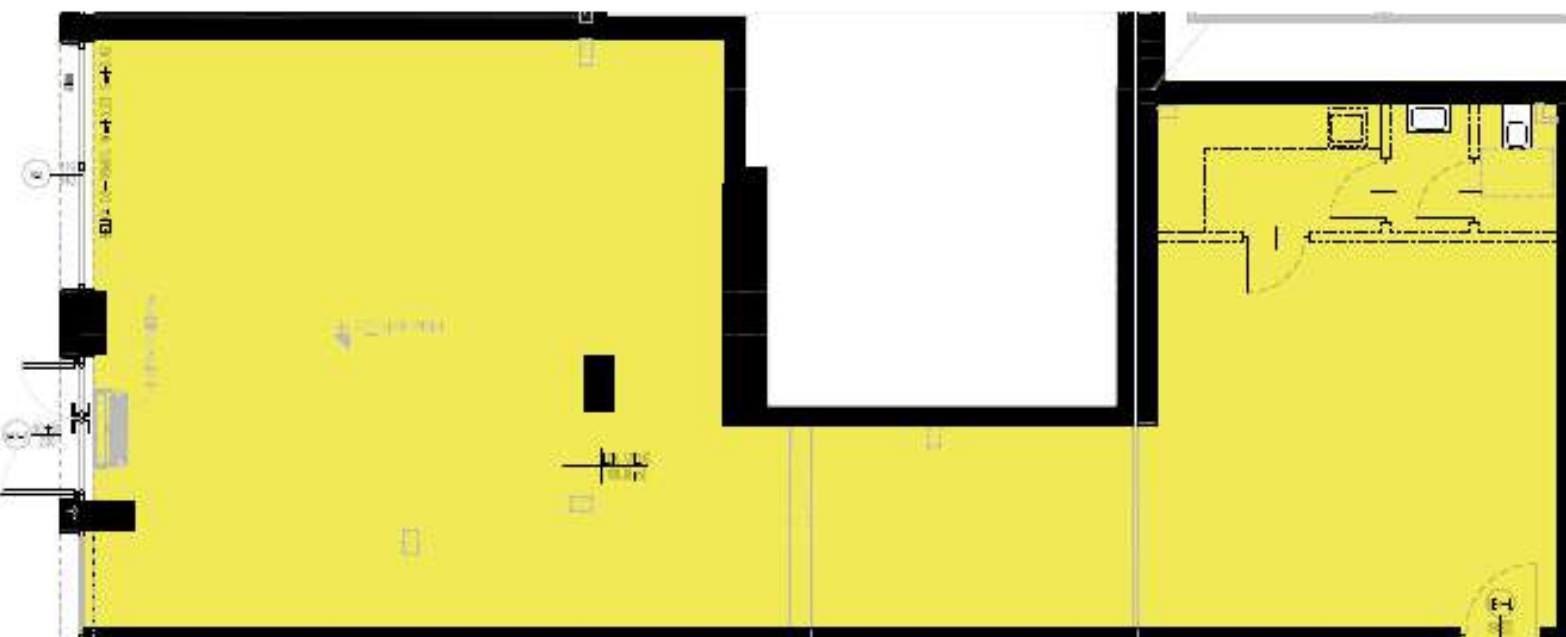

- Uwaga:**
- Niniejsza karta nie stanowi załącznika do umowy ani oferty w rozumieniu K.C.
 - Wymiary, urządzenia oraz instalacje podane na podstawie projektu budowlanego, mogą nastąpić nieznaczne zmiany w projekcie wykonawczym.
 - Podane wymiary i powierzchnie zmierzono zgodnie z normą PN-ISO 9836:2022-07 w stanie surowym. Dla ścian tynkowych przyjęto grubość tynku 1,5 cm.
 - Opracowanie chronione ustawą o prawie autorskim i prawach pokrewnych (Dz.U. nr 24/94 poz.34 z dnia 4 lutego 1994r.)

BIURO SPRZEDAŻY:
T: 790 201 217 E: biuro@apartamenty-wyzwolenia.pl
www.apartamenty-wyzwolenia.pl