



BIAŁY PORT


Toruń, ul. Popiełuszki 4 / Rybaki 3-5

C
BUDYNEK



30
MIESZKANIE

80,78m²
4 POKOJOWE
PARTER

z wizją na Wisłę

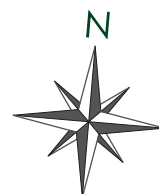

01	SALON Z ANEKSEM	33,13m ²
02	POKÓJ	12,37m ²
03	POKÓJ	8,93m ²
04	POKÓJ	8,39m ²
05	ŁAZIENKA	5,84m ²
06	WC	1,97m ²
07	PRZEDPOKÓJ	10,15m ²
08	OGRÓDEK	46,29m ²

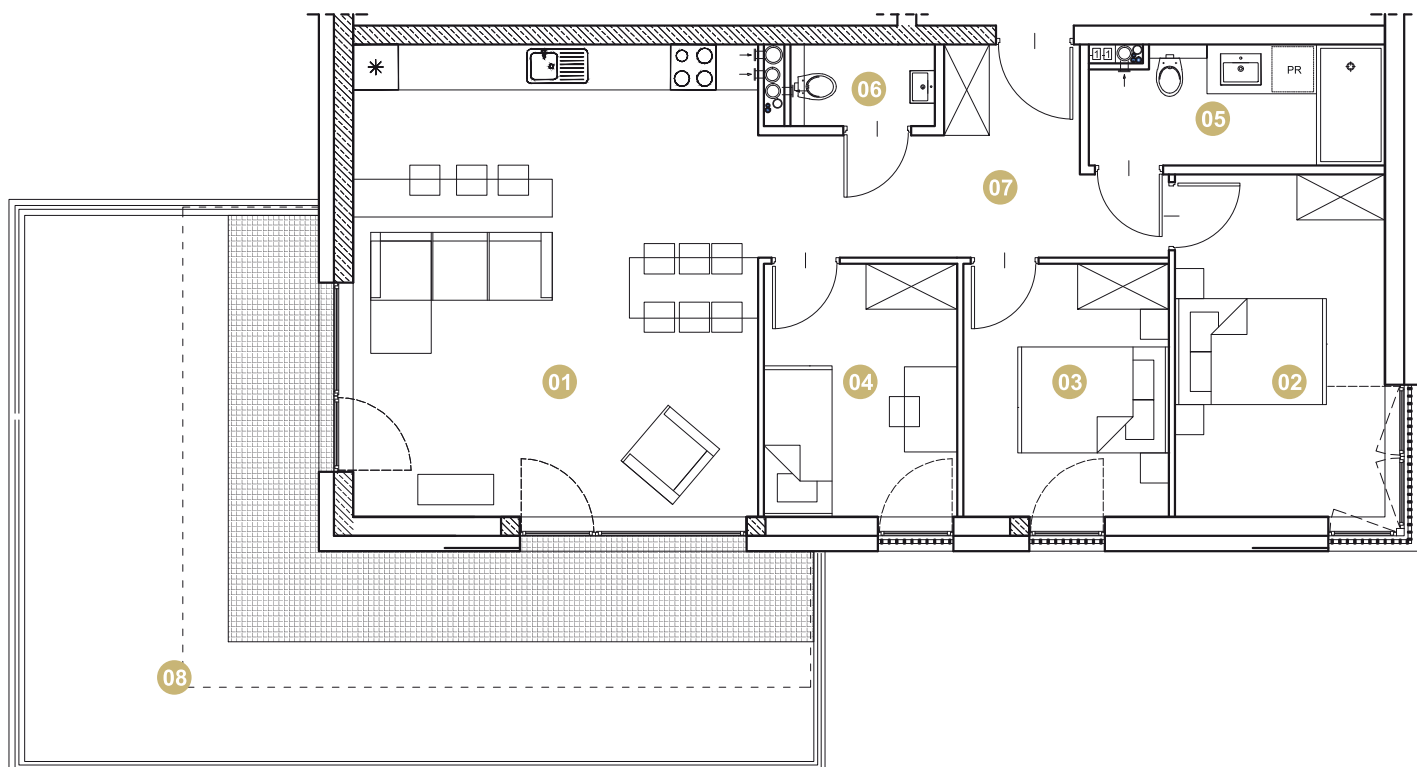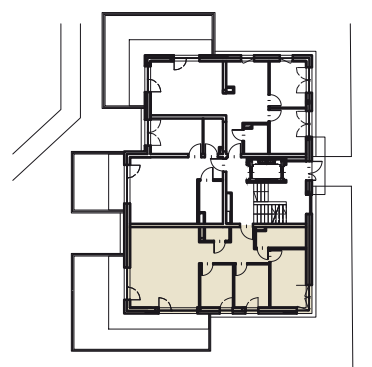

**GRUPA
MARROW**

Polna 100/6B, II p, 87-100 Toruń,
tel.: 56 653 92 44, e-mail: info@marrow.pl

- Wymiary pomieszczeń, które podano na rysunku, są wymiarami w świetle ścian w stanie surowym, niewykończonym.
- Informacje zawarte na niniejszej karcie nie stanowią oferty w rozumieniu przepisów Kodeksu Cywilnego, lecz służą wyłącznie celom informacyjnym. Niniejsze wizualizacje mają charakter poglądowy, a wygląd oraz zagospodarowanie terenu mogą nieznacznie ulec zmianie na etapie realizacji inwestycji. Zmianie nie ulegną istotne cechy świadczenia oraz funkcjonalność budynków.

www.bialyport.pl