





PULASKI
RESIDENCE



DOM
EŁCKI

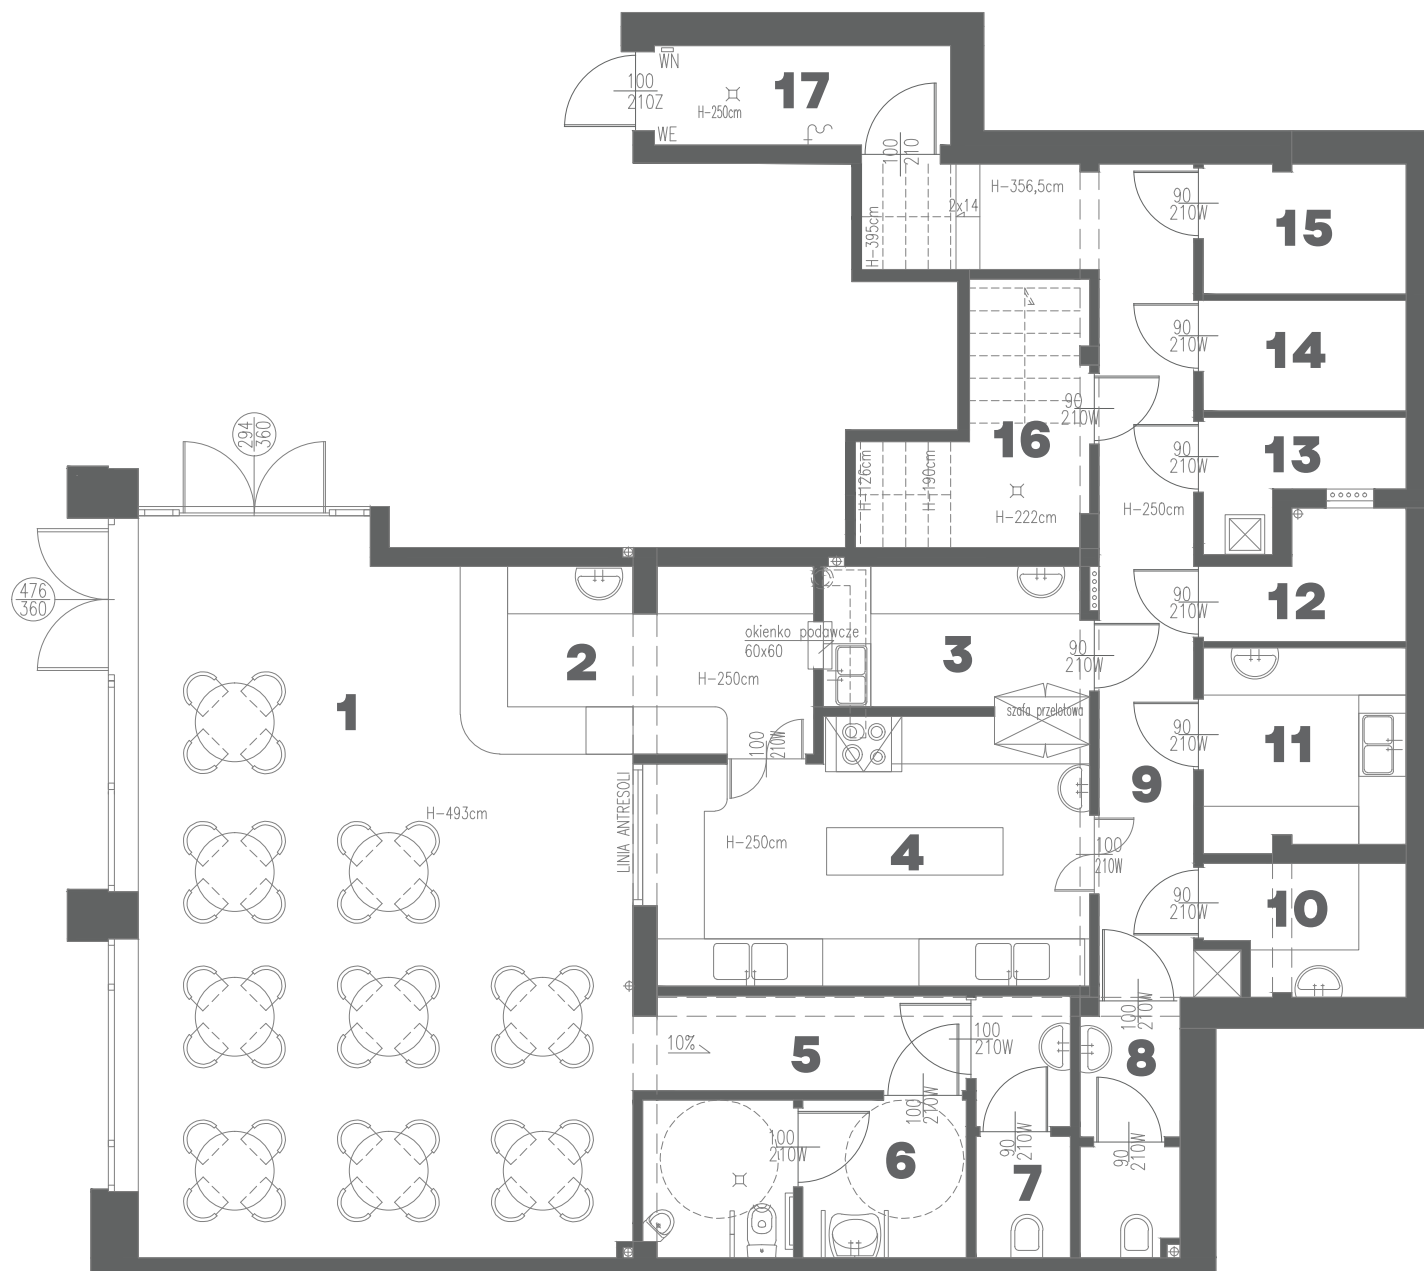

PARTER

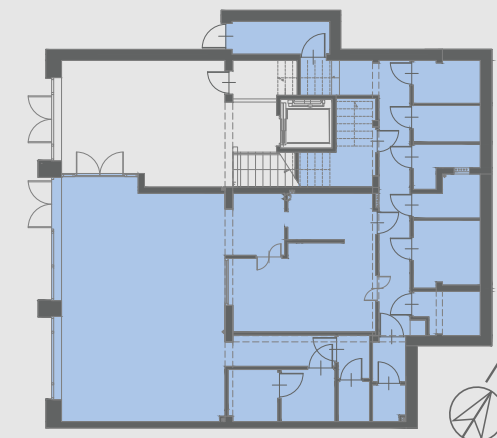

LOKAL U1

1. sala konsumpcyjna	53,30 m ²
2. bufet	10,29 m ²
3. zmywalnia	5,77 m ²
4. kuchnia	17,55 m ²
5. komunikacja	4,85 m ²
6. wc mężczyzn i niep.	7,68 m ²
7. wc kobiet	3,71 m ²
8. wc personelu	3,74 m ²
9. komunikacja	16,57 m ²
10. magazyn i dezynfekcja jaj	3,85 m ²
11. przygotowalnia wstępna	6,41 m ²
12. magazyn warzyw	3,46 m ²
13. magazyn opakowań	3,02 m ²
14. magazyn suchy	3,58 m ²
15. szatnia personelu	4,15 m ²
16. magazyn chłodniczy	5,49 m ²
17. wiatrołap	4,58 m ²

POWIERZCHNIA 158,00 m²