
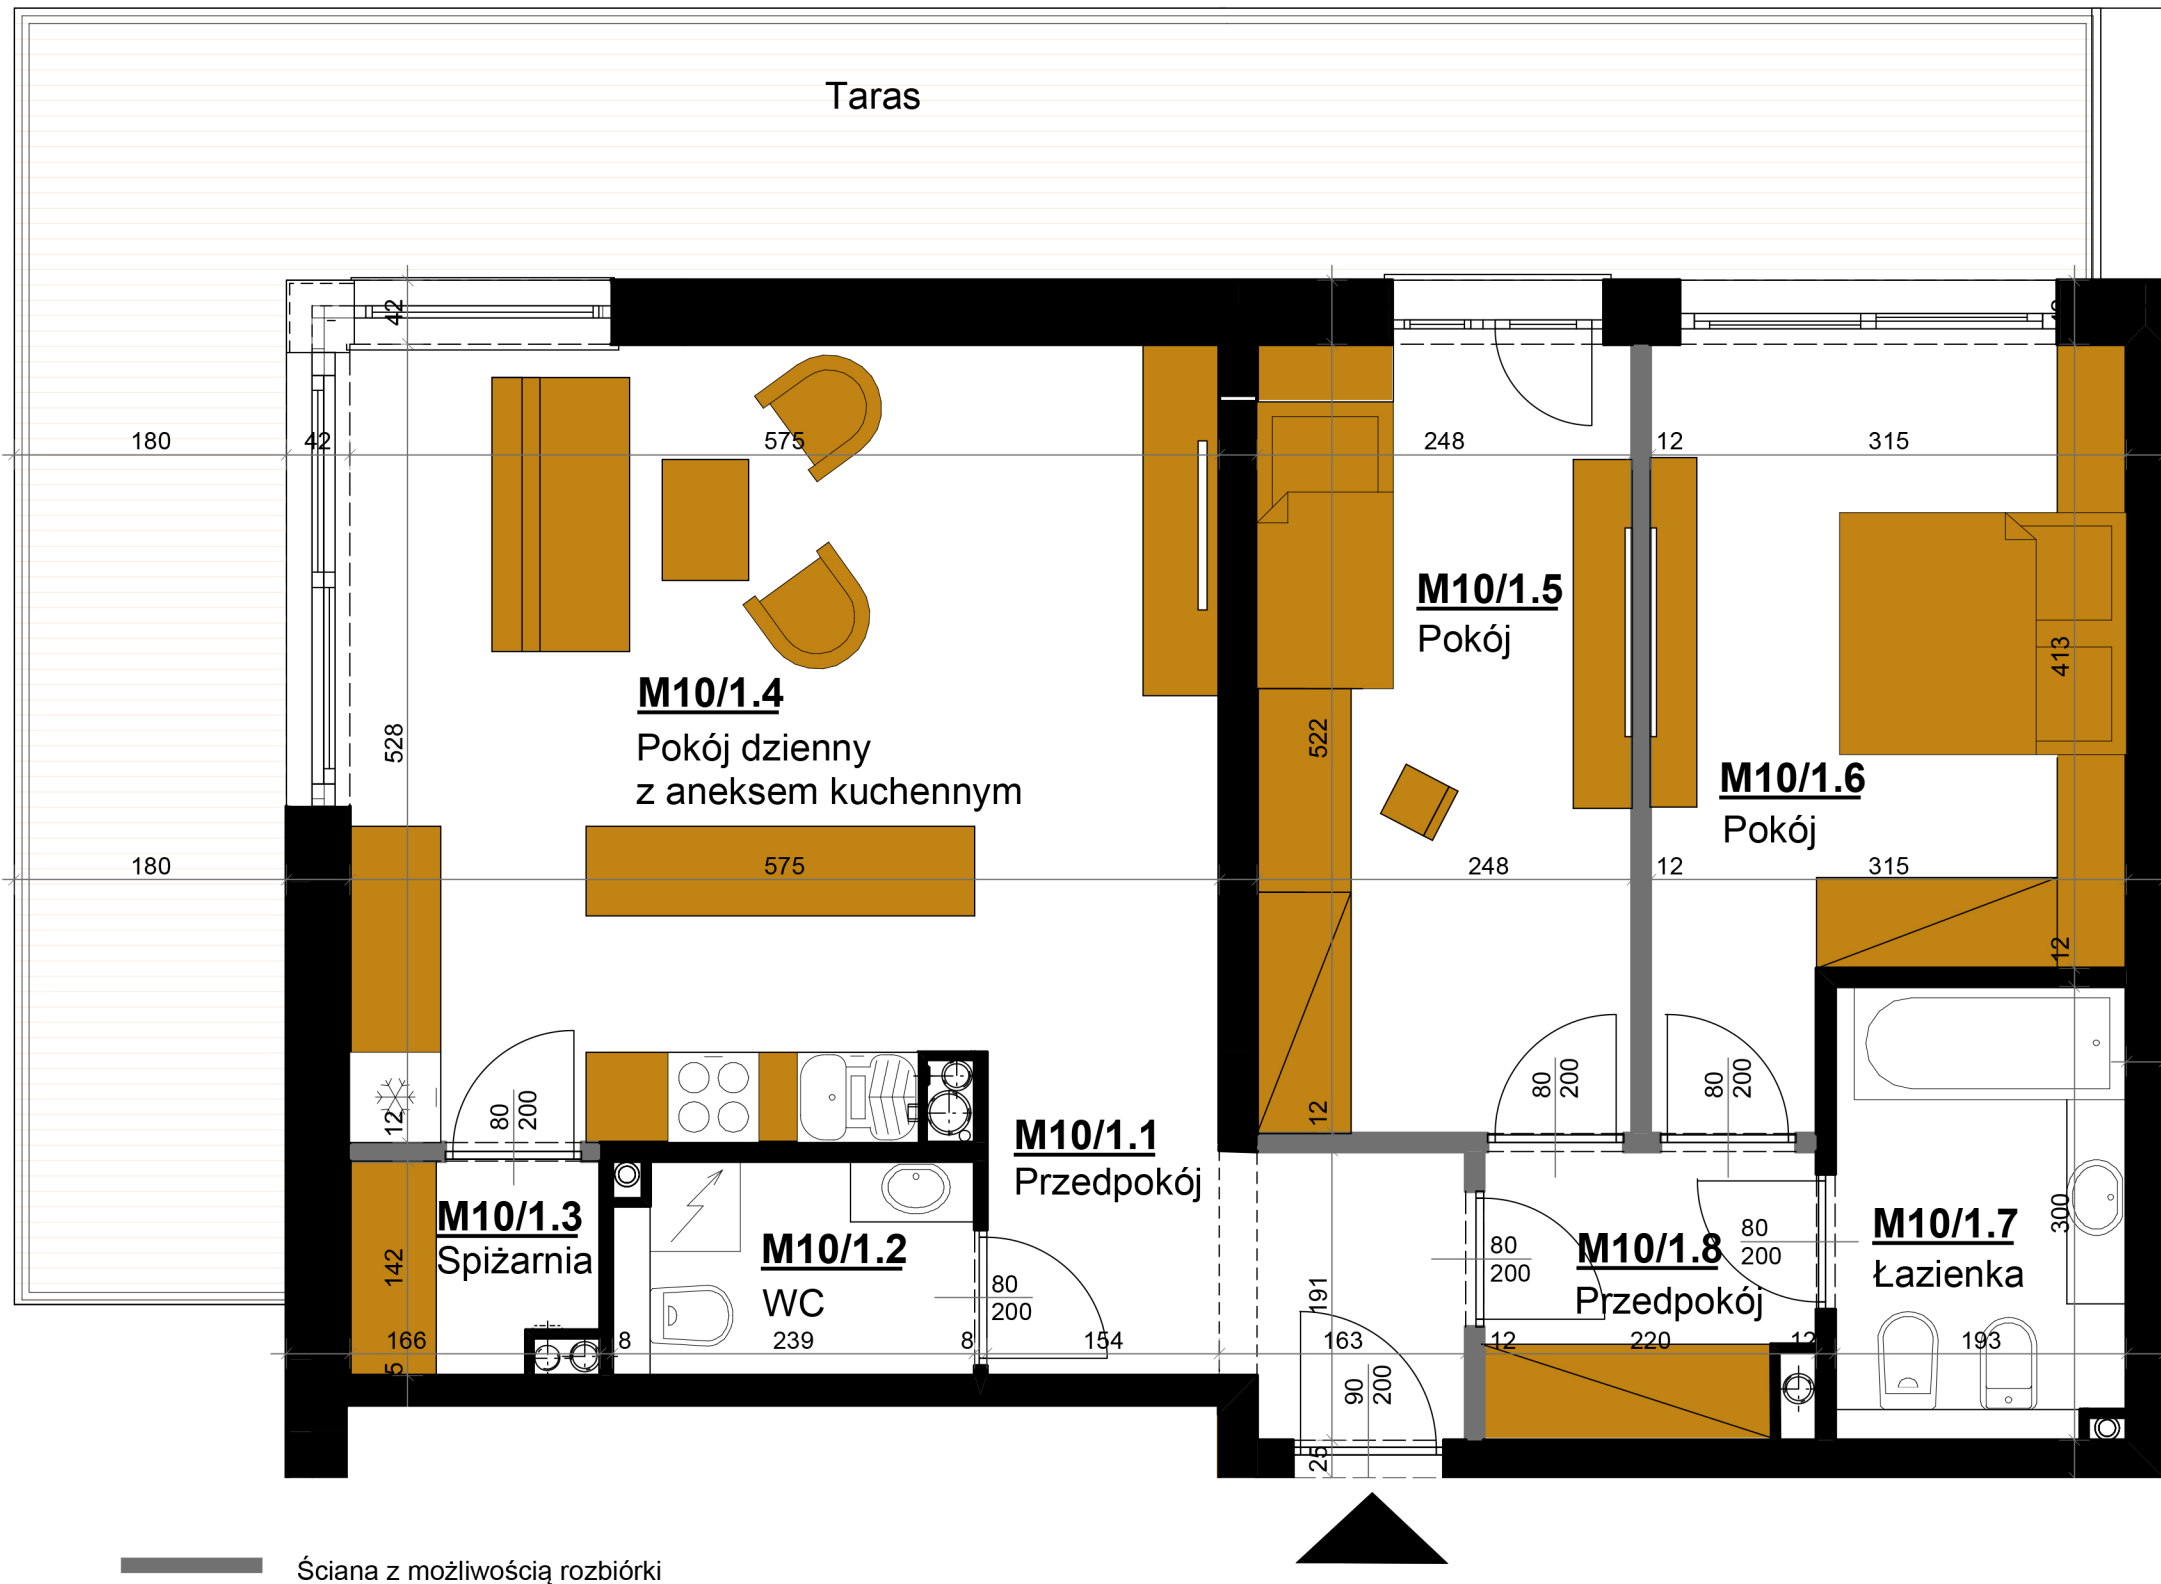


HYGGE

APARTAMENTY UZDROWISKOWE

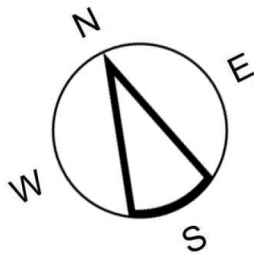

HYGGE
APARTAMENTY UZDROWISKOWE

APARTAMENT M10 I PIĘTRO

LOKALIZACJA APARTAMENTU



APARTAMENT M10

APARTAMENTOWIEC B2 I PIĘTRO

M10/1.1	przedpokój	5,22 m ²
M10/1.2	WC	3,30 m ²
M10/1.3	spizarnia	2,25 m ²
M10/1.4	pokój dzienny z aneksem kuchennym	29,98 m ²
M10/1.5	pokój	12,72 m ²
M10/1.6	pokój	13,96 m ²
M10/1.7	łazienka	5,64 m ²
M10/1.8	przedpokój	4,07 m ²
Powierzchnia apartamentu		77,14 m²
+ powierzchnia tarasu		37,03 m²
Wysokość pomieszczeń		2,70 m

UWAGA
- Powierzchnie pomieszczeń podano w stanie wykończonym.
- Przedstawiona aranżacja jest jedynie przykładowym rozwiązaniem i nie stanowi standardu wykończenia i wyposażenia lokalu.
- Wymiary liniowe na rzucie podano w stanie surowym.

Adres inwestycji:
ul. Waryńskiego
28-100 Busko-Zdrój
Inwestor:
EKO-PARK INVEST Sp. z o.o.
ul. Młyńska 77
28-100 Busko-Zdrój