

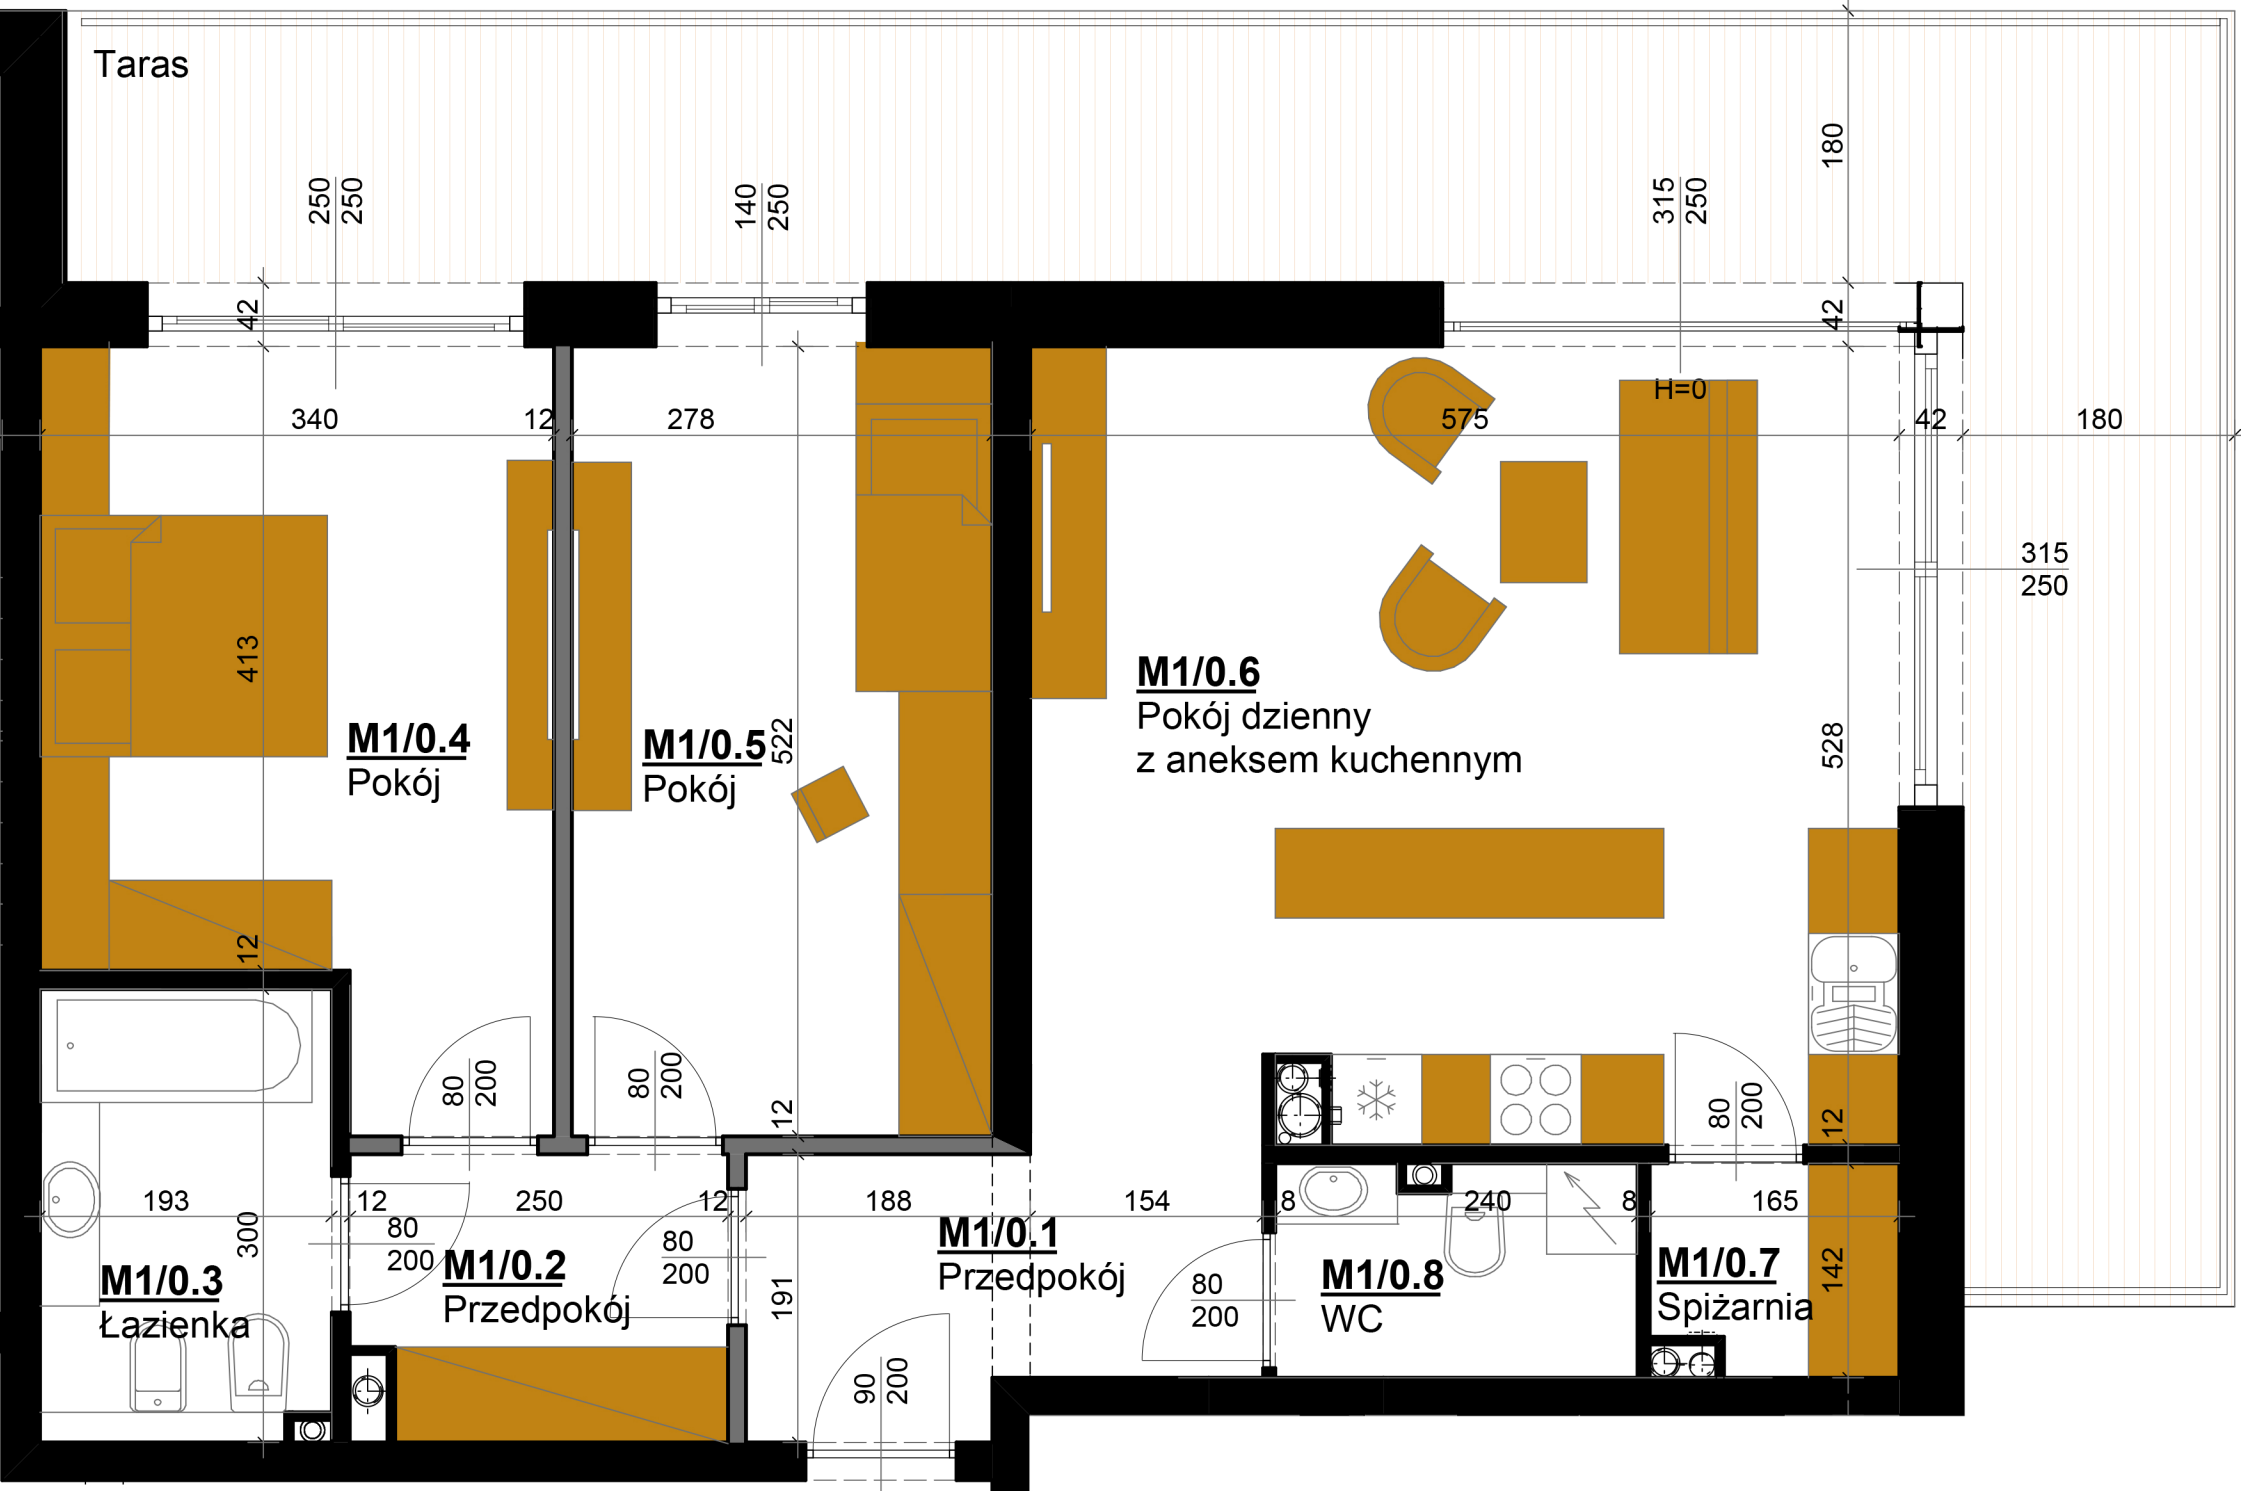


# HYGGE

## APARTAMENTY UZDROWISKOWE

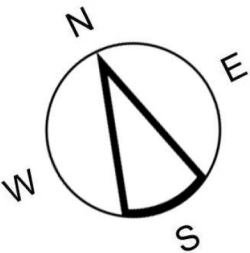

Ściana z możliwością rozbiórki

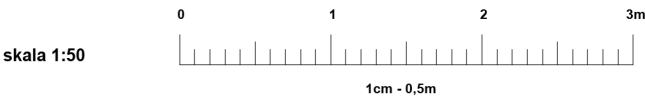

**HYGGE**  
APARTAMENTY UZDROWISKOWE

### APARTAMENT M1 PARTER

#### LOKALIZACJA APARTAMENTU



#### APARTAMENT M1

##### APARTAMENTOWIEC B5 PARTER

|                          |        |                                   |                      |
|--------------------------|--------|-----------------------------------|----------------------|
| Powierzchnia apartamentu | M1/0.1 | przedpokój                        | 5,69 m <sup>2</sup>  |
|                          | M1/0.2 | przedpokój                        | 4,45 m <sup>2</sup>  |
|                          | M1/0.3 | łazienka                          | 5,58 m <sup>2</sup>  |
|                          | M1/0.4 | pokój                             | 15,26 m <sup>2</sup> |
|                          | M1/0.5 | pokój                             | 14,28 m <sup>2</sup> |
| + powierzchnia tarasu    | M1/0.6 | pokój dzienny z aneksem kuchennym | 29,78 m <sup>2</sup> |
|                          | M1/0.7 | spiżarnia                         | 2,12 m <sup>2</sup>  |
|                          | M1/0.8 | WC                                | 3,21 m <sup>2</sup>  |
|                          |        |                                   | 80,37 m <sup>2</sup> |
| Wysokość pomieszczeń     |        |                                   | 2,70 m               |

**UWAGA:**  
- Powierzchnie pomieszczeń podano w stanie wykończonym.  
- Przedstawiona aranżacja jest jedynie przykładowym rozwiązaniem i nie stanowi standardu wykończenia i wyposażenia lokalu.  
- Wymiary liniowe na rzucie podano w stanie surowym.

**Adres inwestycji:**  
ul. Waryńskiego  
28-100 Busko-Zdrój

**Inwestor:**  
EKO-PARK INVEST Sp. z o.o.  
ul. Młyńska 77  
28-100 Busko-Zdrój