
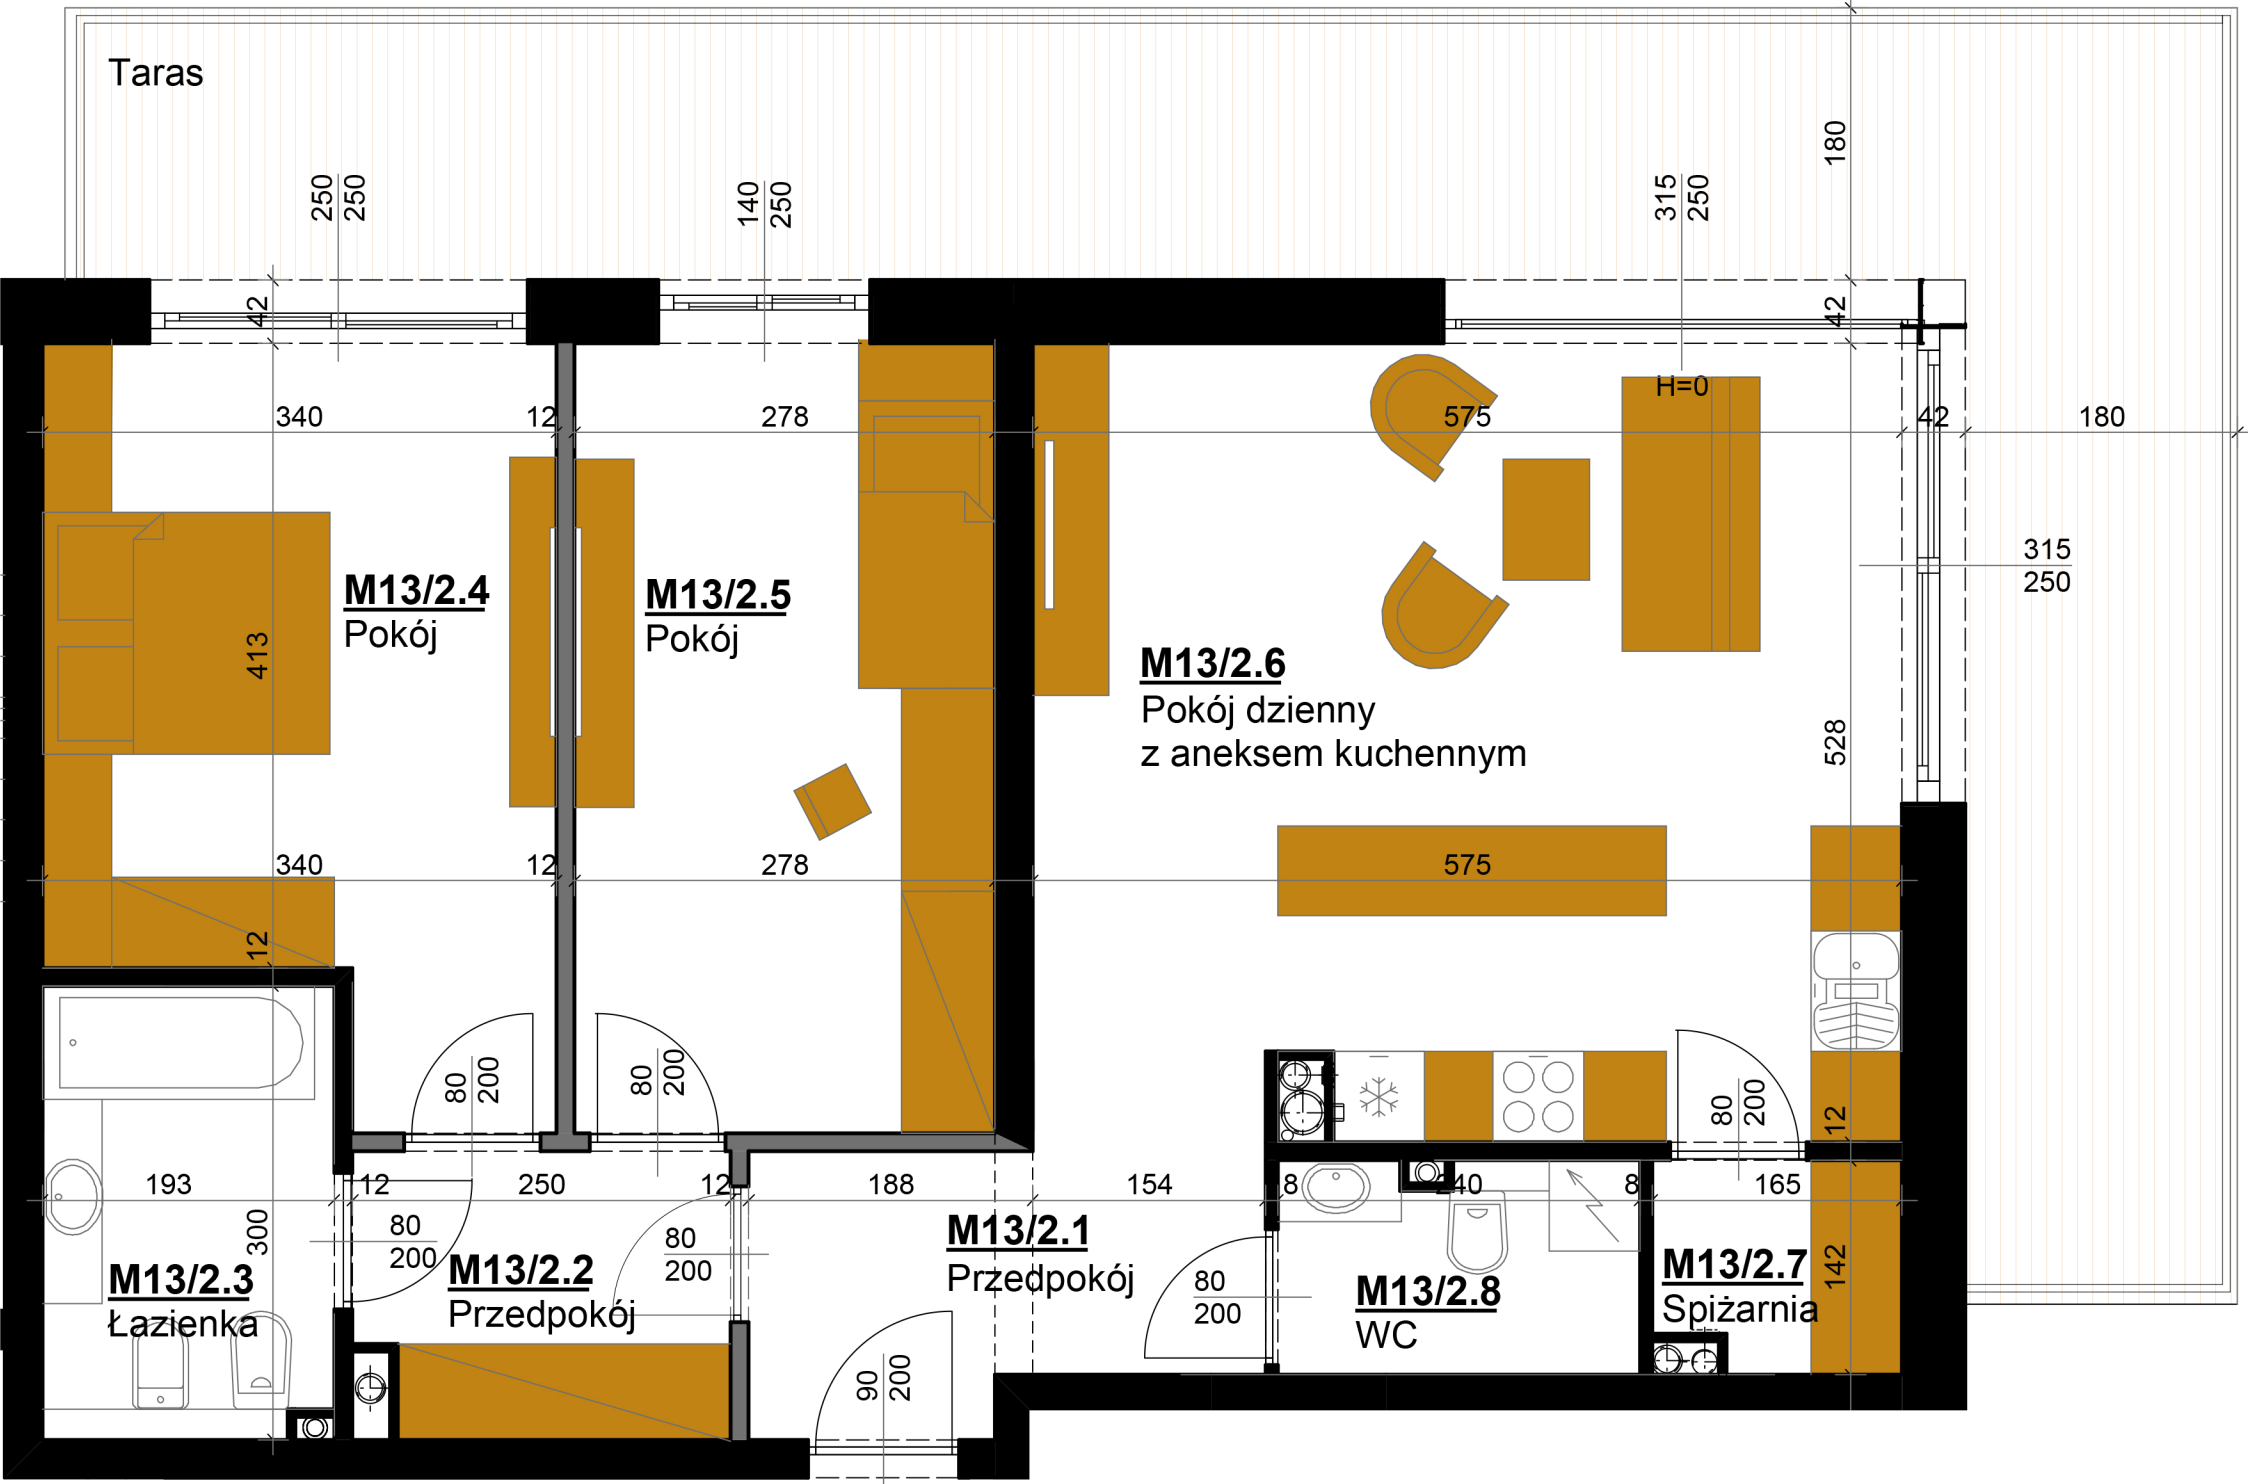


HYGGE

APARTAMENTY UZDROWISKOWE

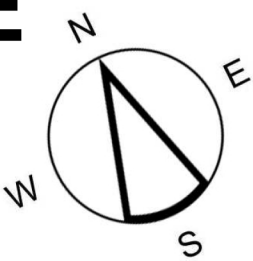

HYGGE
APARTAMENTY UZDROWISKOWE

APARTAMENT M13 II PIĘTRO

LOKALIZACJA APARTAMENTU



APARTAMENT M13

APARTAMENTOWIEC B5 II PIĘTRO

Powierzchnia apartamentu 80,37 m ² + powierzchnia tarasu 36.64 m ²	M13/2.1	przedpokój	5,69 m ²
	M13/2.2	przedpokój	4,45 m ²
	M13/2.3	łazienka	5,58 m ²
	M13/2.4	pokój	15,26 m ²
	M13/2.5	pokój	14,28 m ²
	M13/2.6	pokój dzienny z aneksem kuchennym	29,78 m ²
	M13/2.7	spiżarnia	2,12 m ²
	M13/2.8	WC	3,21 m ²
			80,37 m²
Wysokość pomieszczeń			2,70 m

UWAGA:
- Powierzchnie pomieszczeń podano w stanie wykończonym.
- Przedstawiona aranżacja jest jedynie przykładowym rozwiązaniem i nie stanowi standardu wykończenia i wyposażenia lokalu.
- Wymiary liniowe na rzucie podano w stanie surowym.

Adres inwestycji:
ul. Waryńskiego
28-100 Busko-Zdrój

Inwestor:
EKO-PARK INVEST Sp. z o.o.
ul. Młyńska 77
28-100 Busko-Zdrój