
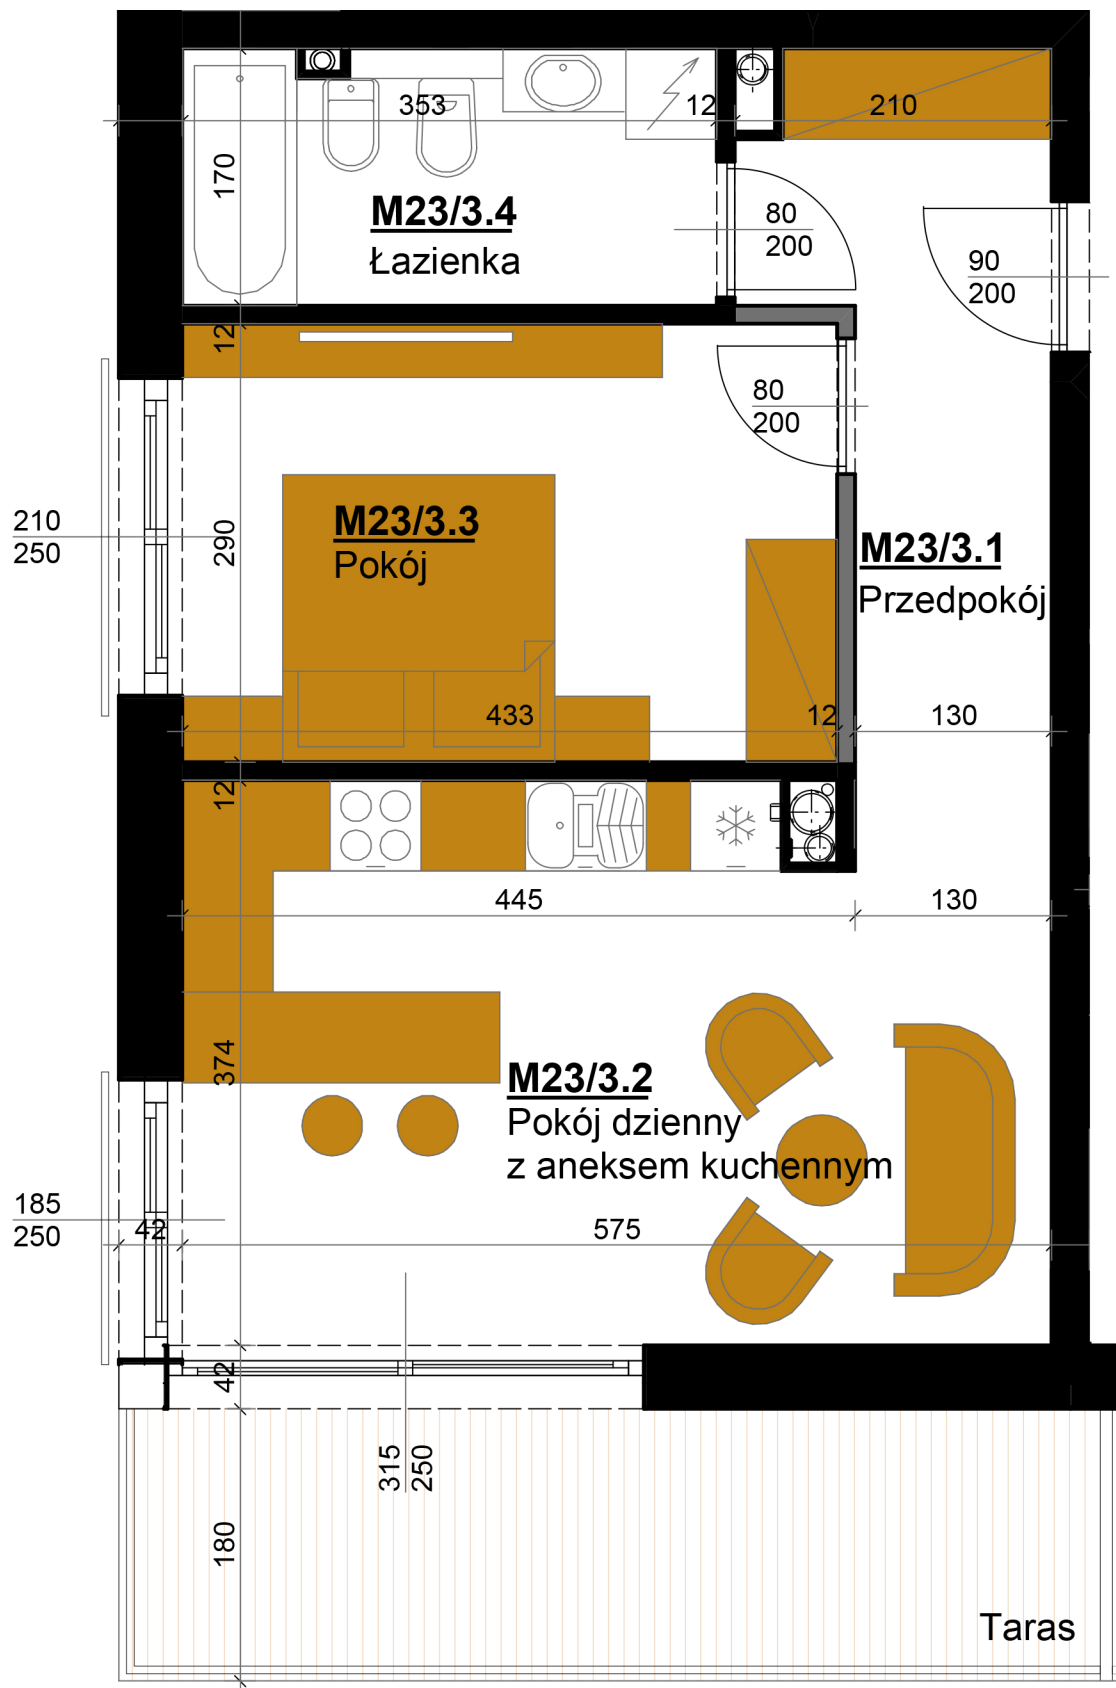



HYGGE

APARTAMENTY UZDROWISKOWE

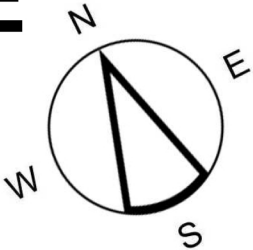

Ściana z możliwością rozbiórki


skala 1:50

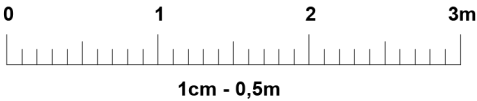

HYGGE
APARTAMENTY UZDROWISKOWE

APARTAMENT M23 III PIĘTRO

LOKALIZACJA APARTAMENTU

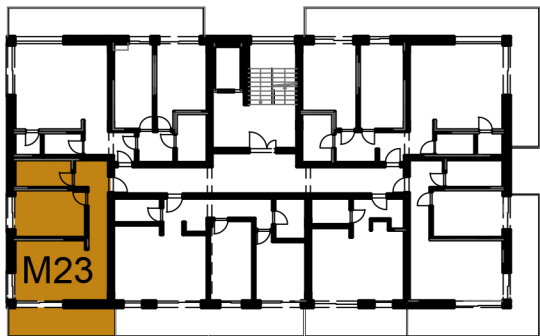

APARTAMENT M23

APARTAMENTOWIEC B5		III PIĘTRO
Powierzchnia apartamentu	M23/3.1 przedpokój	7,26 m ²
46,3 m² + powierzchnia tarasu	M23/3.2 pokój dzienny z aneksem kuchennym	20,92 m ²
	M23/3.3 pokój	12,34 m ²
	M23/3.4 łazienka	5,78 m ²
11,27 m²		46,3 m ²
	Wysokość pomieszczeń	2,70 m

UWAGA:
- Powierzchnie pomieszczeń podano w stanie wykończonym.
- Przedstawiona aranżacja jest jedynie przykładowym rozwiązaniem i nie stanowi standardu wykończenia i wyposażenia lokalu.
- Wymiary liniowe na rzucie podano w stanie surowym.

Adres inwestycji:
ul. Waryńskiego
28-100 Busko-Zdrój

Inwestor:
EKO-PARK INVEST Sp. z o.o.
ul. Młyńska 77
28-100 Busko-Zdrój