
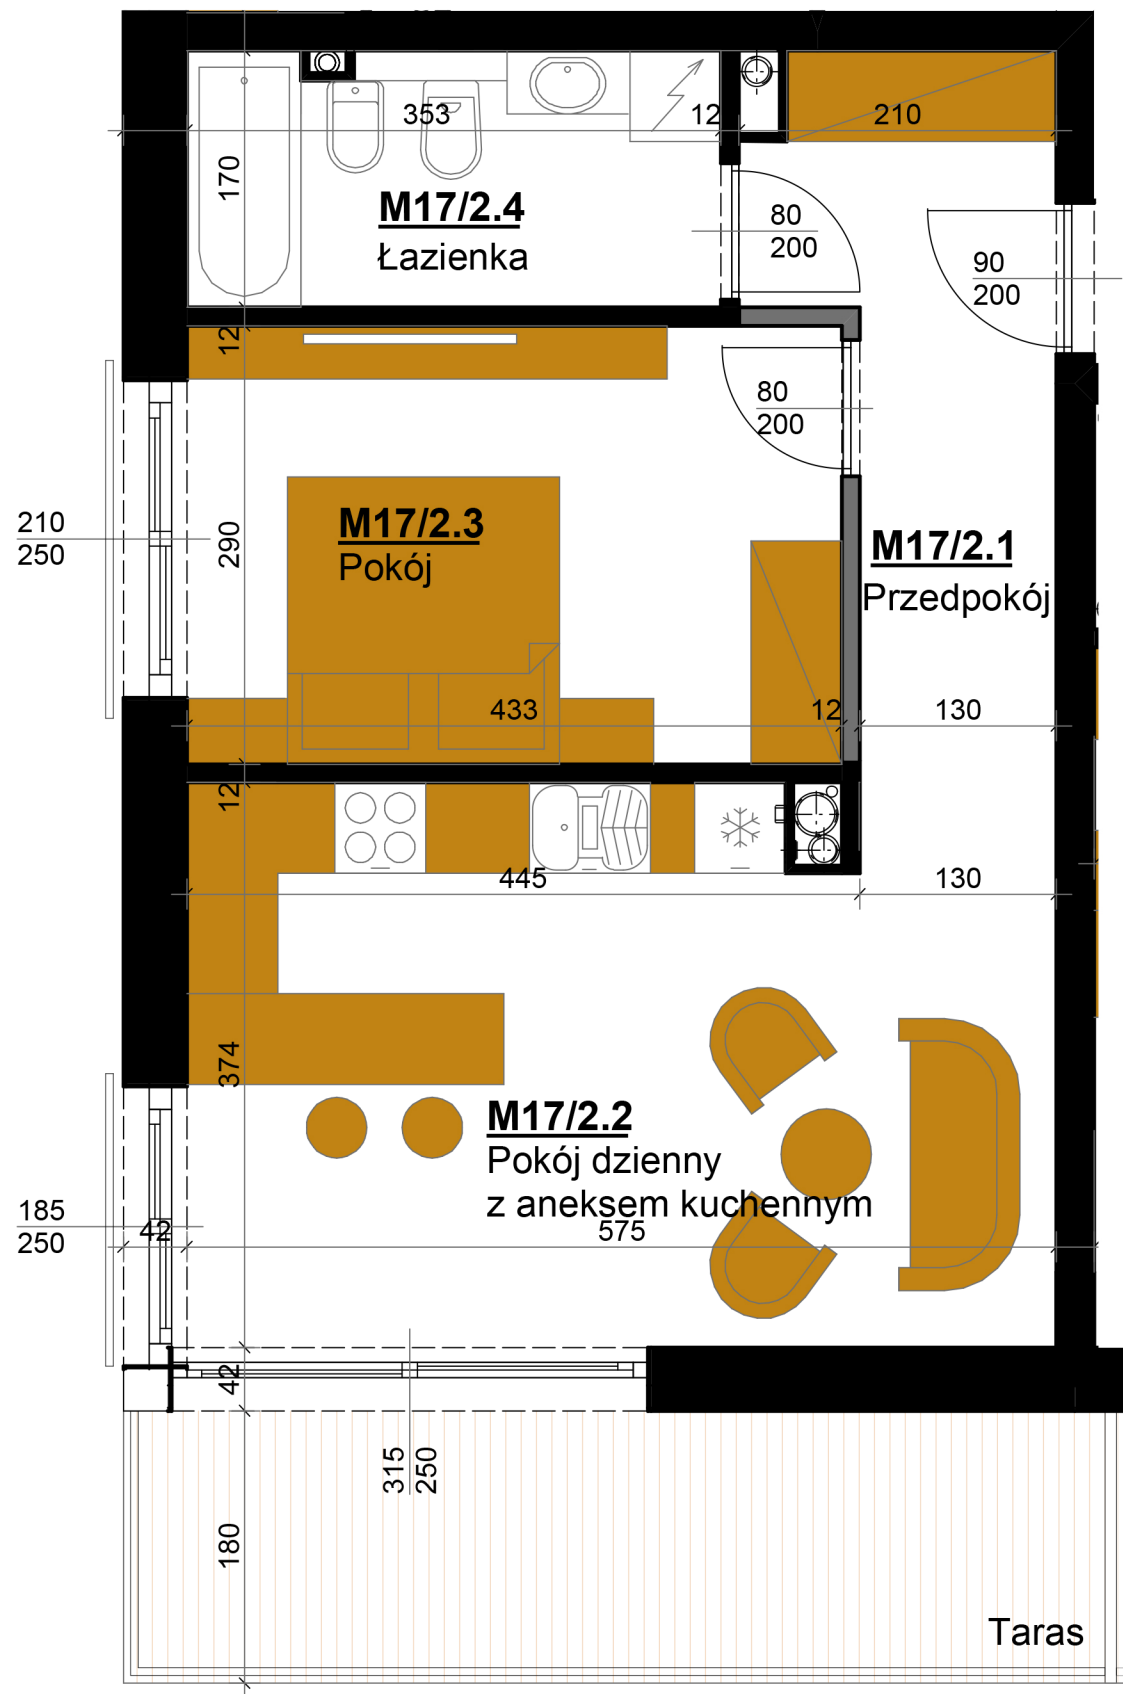



HYGGE

APARTAMENTY UZDROWISKOWE

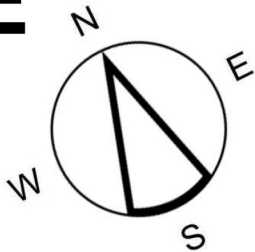

Ściana z możliwością rozbiórki


skala 1:50

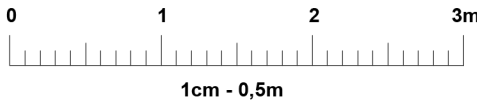

HYGGE
APARTAMENTY UZDROWISKOWE

APARTAMENT M17 II PIĘTRO

LOKALIZACJA APARTAMENTU

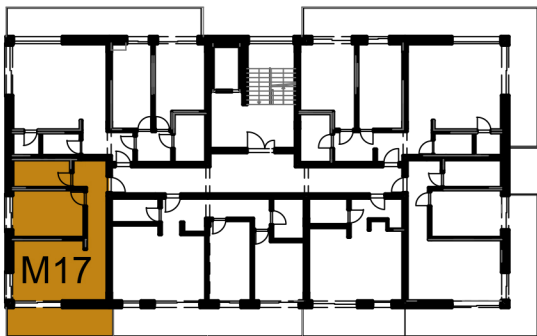

APARTAMENT M17

APARTAMENTOWIEC B5 II PIĘTRO

Powierzchnia apartamentu	M17/2.1 przedpokój	7,26 m ²
46,30 m²	M17/2.2 pokój dzienny z aneksem kuchennym	20,92 m ²
+ powierzchnia tarasu	M17/2.3 pokój	12,34 m ²
11,27 m²	M17/2.4 łazienka	5,78 m ²
		46,30 m ²
	Wysokość pomieszczeń	2,70 m

UWAGA:
- Powierzchnie pomieszczeń podano w stanie wykończonym.
- Przedstawiona aranżacja jest jedynie przykładowym rozwiązaniem i nie stanowi standardu wykończenia i wyposażenia lokalu.
- Wymiary liniowe na rzucie podano w stanie surowym.

Adres inwestycji:
ul. Waryńskiego
28-100 Busko-Zdrój
Inwestor:
EKO-PARK INVEST Sp. z o.o.
ul. Młyńska 77
28-100 Busko-Zdrój