



HYGGE

APARTAMENTY UZDROWISKOWE

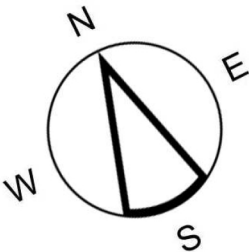

Ściana z możliwością rozbiórki


skala 1:50

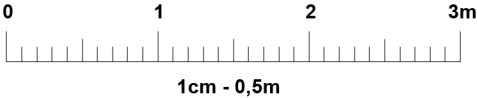

HYGGE
APARTAMENTY UZDROWISKOWE

APARTAMENT M13b II PIĘTRO

LOKALIZACJA APARTAMENTU

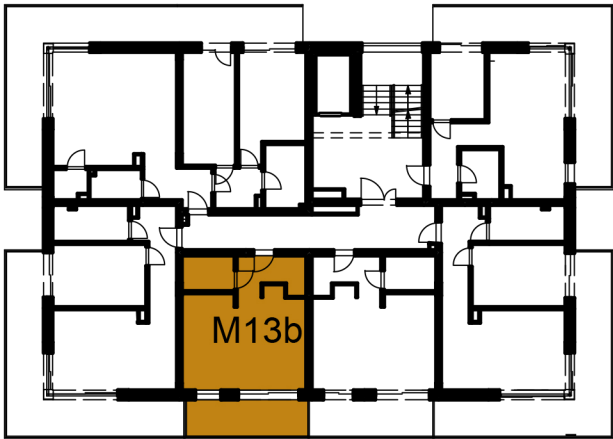

APARTAMENT M13b

APARTAMENTOWIEC B1		II PIĘTRO
Powierzchnia apartamentu	M13/2.1 przedpokój	5,32 m ²
	M13/2.2 łazienka	3,74 m ²
	M13/2.3 pokój dzienny z aneksem kuchennym	25,15 m ²
34,21		34,21 m²
+ powierzchnia tarasu		
10,15		
10,15 m²	Wysokość pomieszczeń	2,70 m

UWAGA:
- Powierzchnie pomieszczeń podano w stanie wykończonym.
- Przedstawiona aranżacja jest jedynie przykładowym rozwiązaniem i nie stanowi standardu wykończenia i wyposażenia lokalu.
- Wymiary liniowe na rzucie podano w stanie surowym.

Adres inwestycji:
ul. Waryńskiego
28-100 Busko-Zdrój

Inwestor:
EKO-PARK INVEST Sp. z o.o.
ul. Młyńska 77
28-100 Busko-Zdrój