



HYGGE

APARTAMENTY UZDROWISKOWE

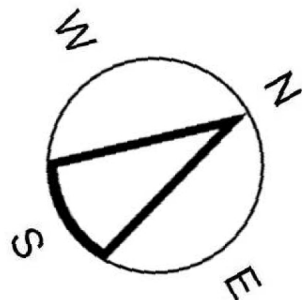

Ściana z możliwością rozbiórki


skala 1:50

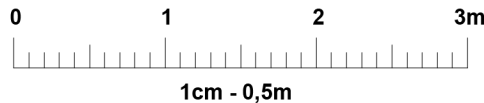

HYGGE
APARTAMENTY UZDROWISKOWE

APARTAMENT M17 III PIĘTRO

LOKALIZACJA APARTAMENTU

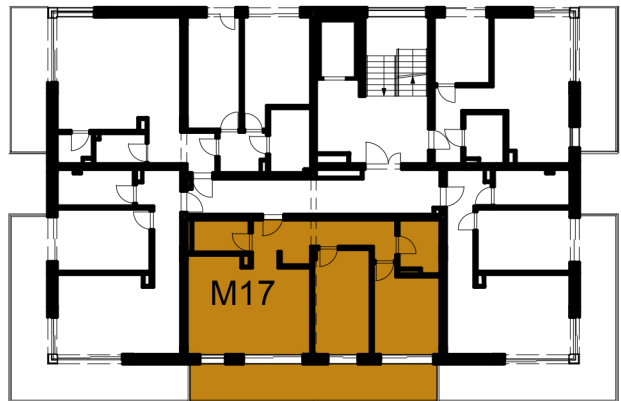

APARTAMENT M17

APARTAMENTOWIEC B4 III PIĘTRO

Powierzchnia apartamentu	M17/3.1	przedpokój	11,14 m ²
	M17/3.2	łazienka	4,49 m ²
	M17/3.3	pokój	11,69 m ²
	M17/3.4	pokój	12,62 m ²
	M17/3.5	pokój dzienny z aneksem kuchennym	24,39 m ²
	M17/3.6	WC	3,84 m ²
+ powierzchnia tarasu			68,17 m ²
68,17 m²			
Wysokość pomieszczeń			2,70 m

UWAGA:
- Powierzchnie pomieszczeń podano w stanie wykończonym.
- Przedstawiona aranżacja jest jedynie przykładowym rozwiązaniem i nie stanowi standardu wykończenia i wyposażenia lokalu.
- Wymiary liniowe na rzucie podano w stanie surowym.

Adres inwestycji:
ul. Waryńskiego
28-100 Busko-Zdrój

Inwestor:
EKO-PARK INVEST Sp. z o.o.
ul. Młyńska 77
28-100 Busko-Zdrój