
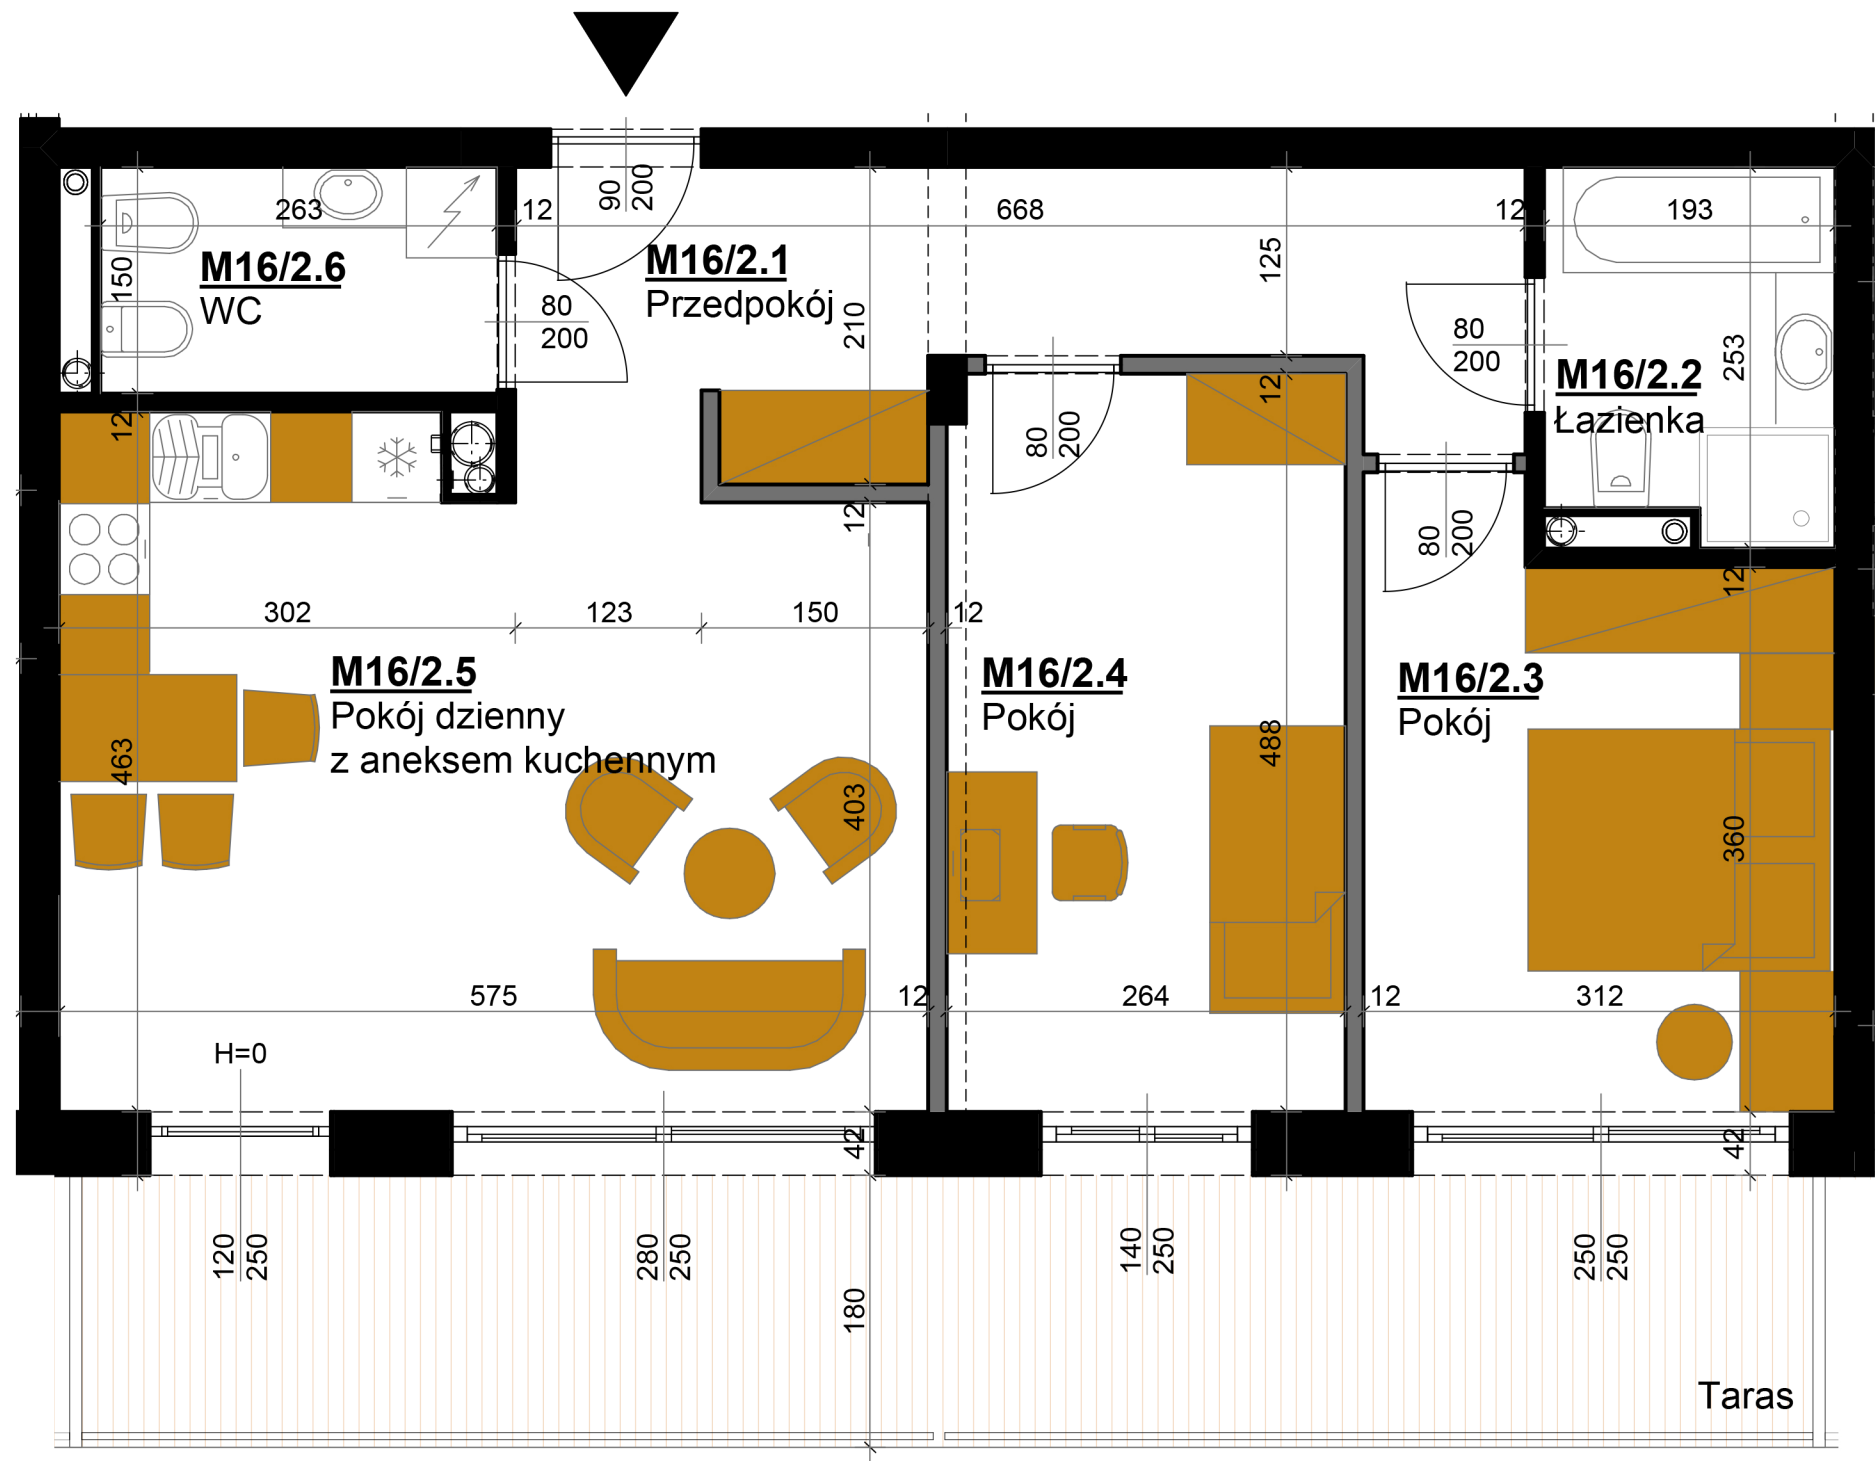


HYGGE

APARTAMENTY UZDROWISKOWE

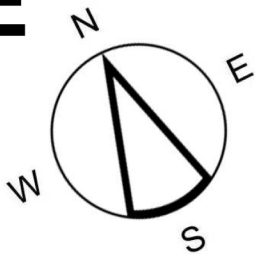

HYGGE
APARTAMENTY UZDROWISKOWE

APARTAMENT M16 II PIĘTRO

LOKALIZACJA APARTAMENTU



APARTAMENT M16

APARTAMENTOWIEC B5 II PIĘTRO

Powierzchnia apartamentu	M16/2.1	przedpokój	11,14 m ²
	M16/2.2	łazienka	4,46 m ²
	M16/2.3	pokój	11,69 m ²
	M16/2.4	pokój	12,66 m ²
	M16/2.5	pokój dzienny z aneksem kuchennym	24,38 m ²
+ powierzchnia tarasu	M16/2.6	WC	3,82 m ²
68,15 m²			68,15 m ²
20,04 m²			Wysokość pomieszczeń 2,70 m

UWAGA:
- Powierzchnie pomieszczeń podano w stanie wykończonym.
- Przedstawiona aranżacja jest jedynie przykładowym rozwiązaniem i nie stanowi standardu wykończenia i wyposażenia lokalu.
- Wymiary liniowe na rzucie podano w stanie surowym.

Adres inwestycji:
ul. Waryńskiego
28-100 Busko-Zdrój

Inwestor:
EKO-PARK INVEST Sp. z o.o.
ul. Młyńska 77
28-100 Busko-Zdrój

Ściana z możliwością rozbiórki

skala 1:50

