

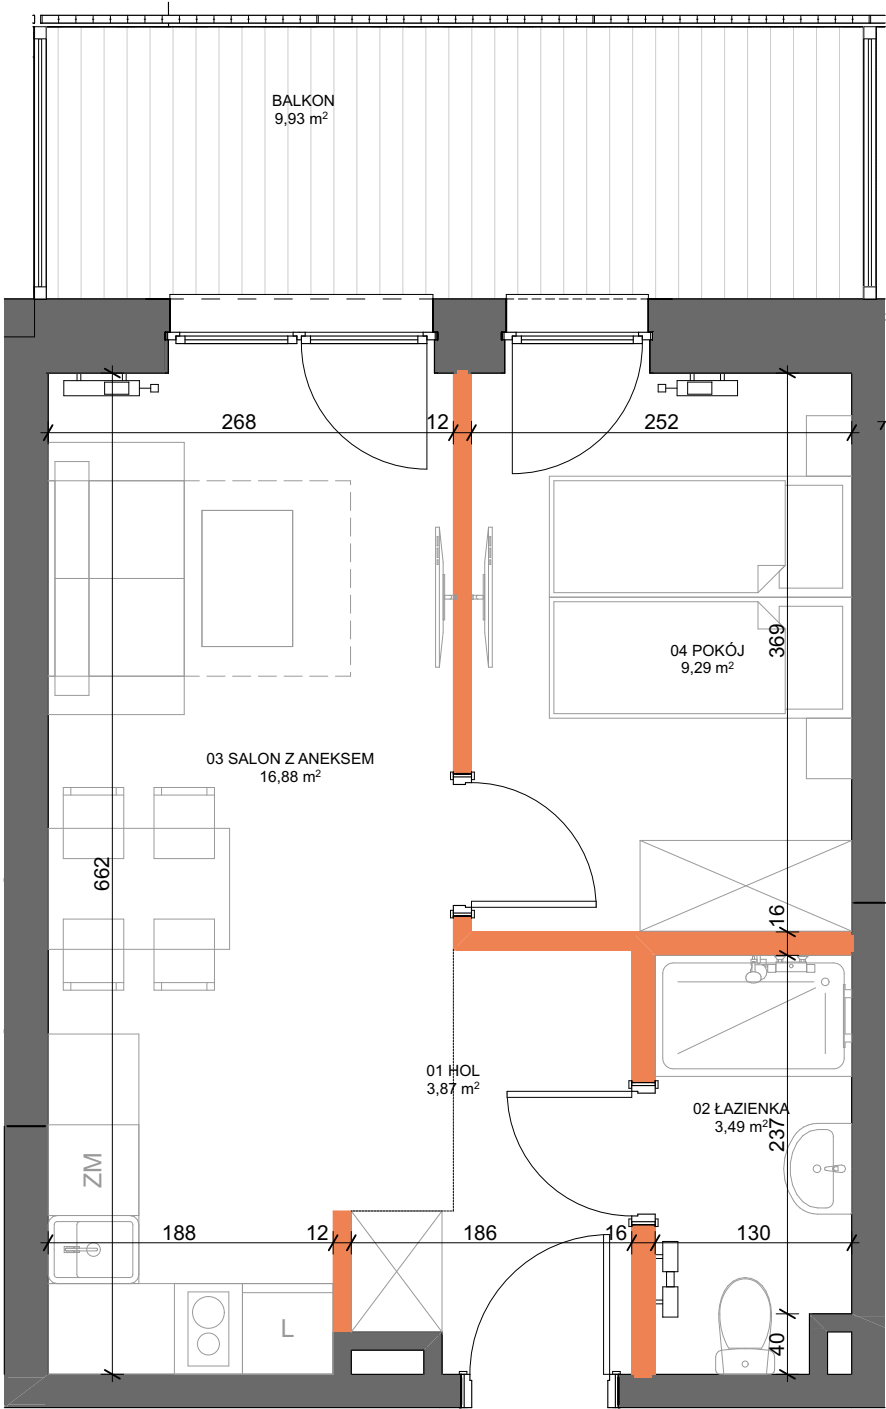


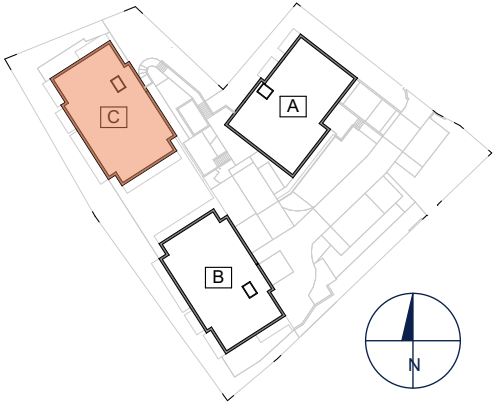

LEGENDA

- ŚCIANKI DZIAŁOWE
- ŚCIANKI I OBUDOWY PIONÓW INSTALACYJNYCH

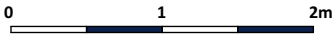

NUMER	NAZWA POMIESZCZENIA	POWIERZCHNIA (m ²)
01	HOL	3,87
02	ŁAZIENKA	3,49
03	SALON Z ANEKSEM	16,88
04	POKÓJ	9,29
POWIERZCHNIA UŻYTKOWA		33,53 m²
POWIERZCHNIA POD ŚCIANKAMI DZIAŁOWYMI		1,34 m ²
POWIERZCHNIA ROZLICZENIOWA		34,87 m²
BALKON		9,93 m ²

POŁOŻENIE LOKALU W BUDYNKU

