



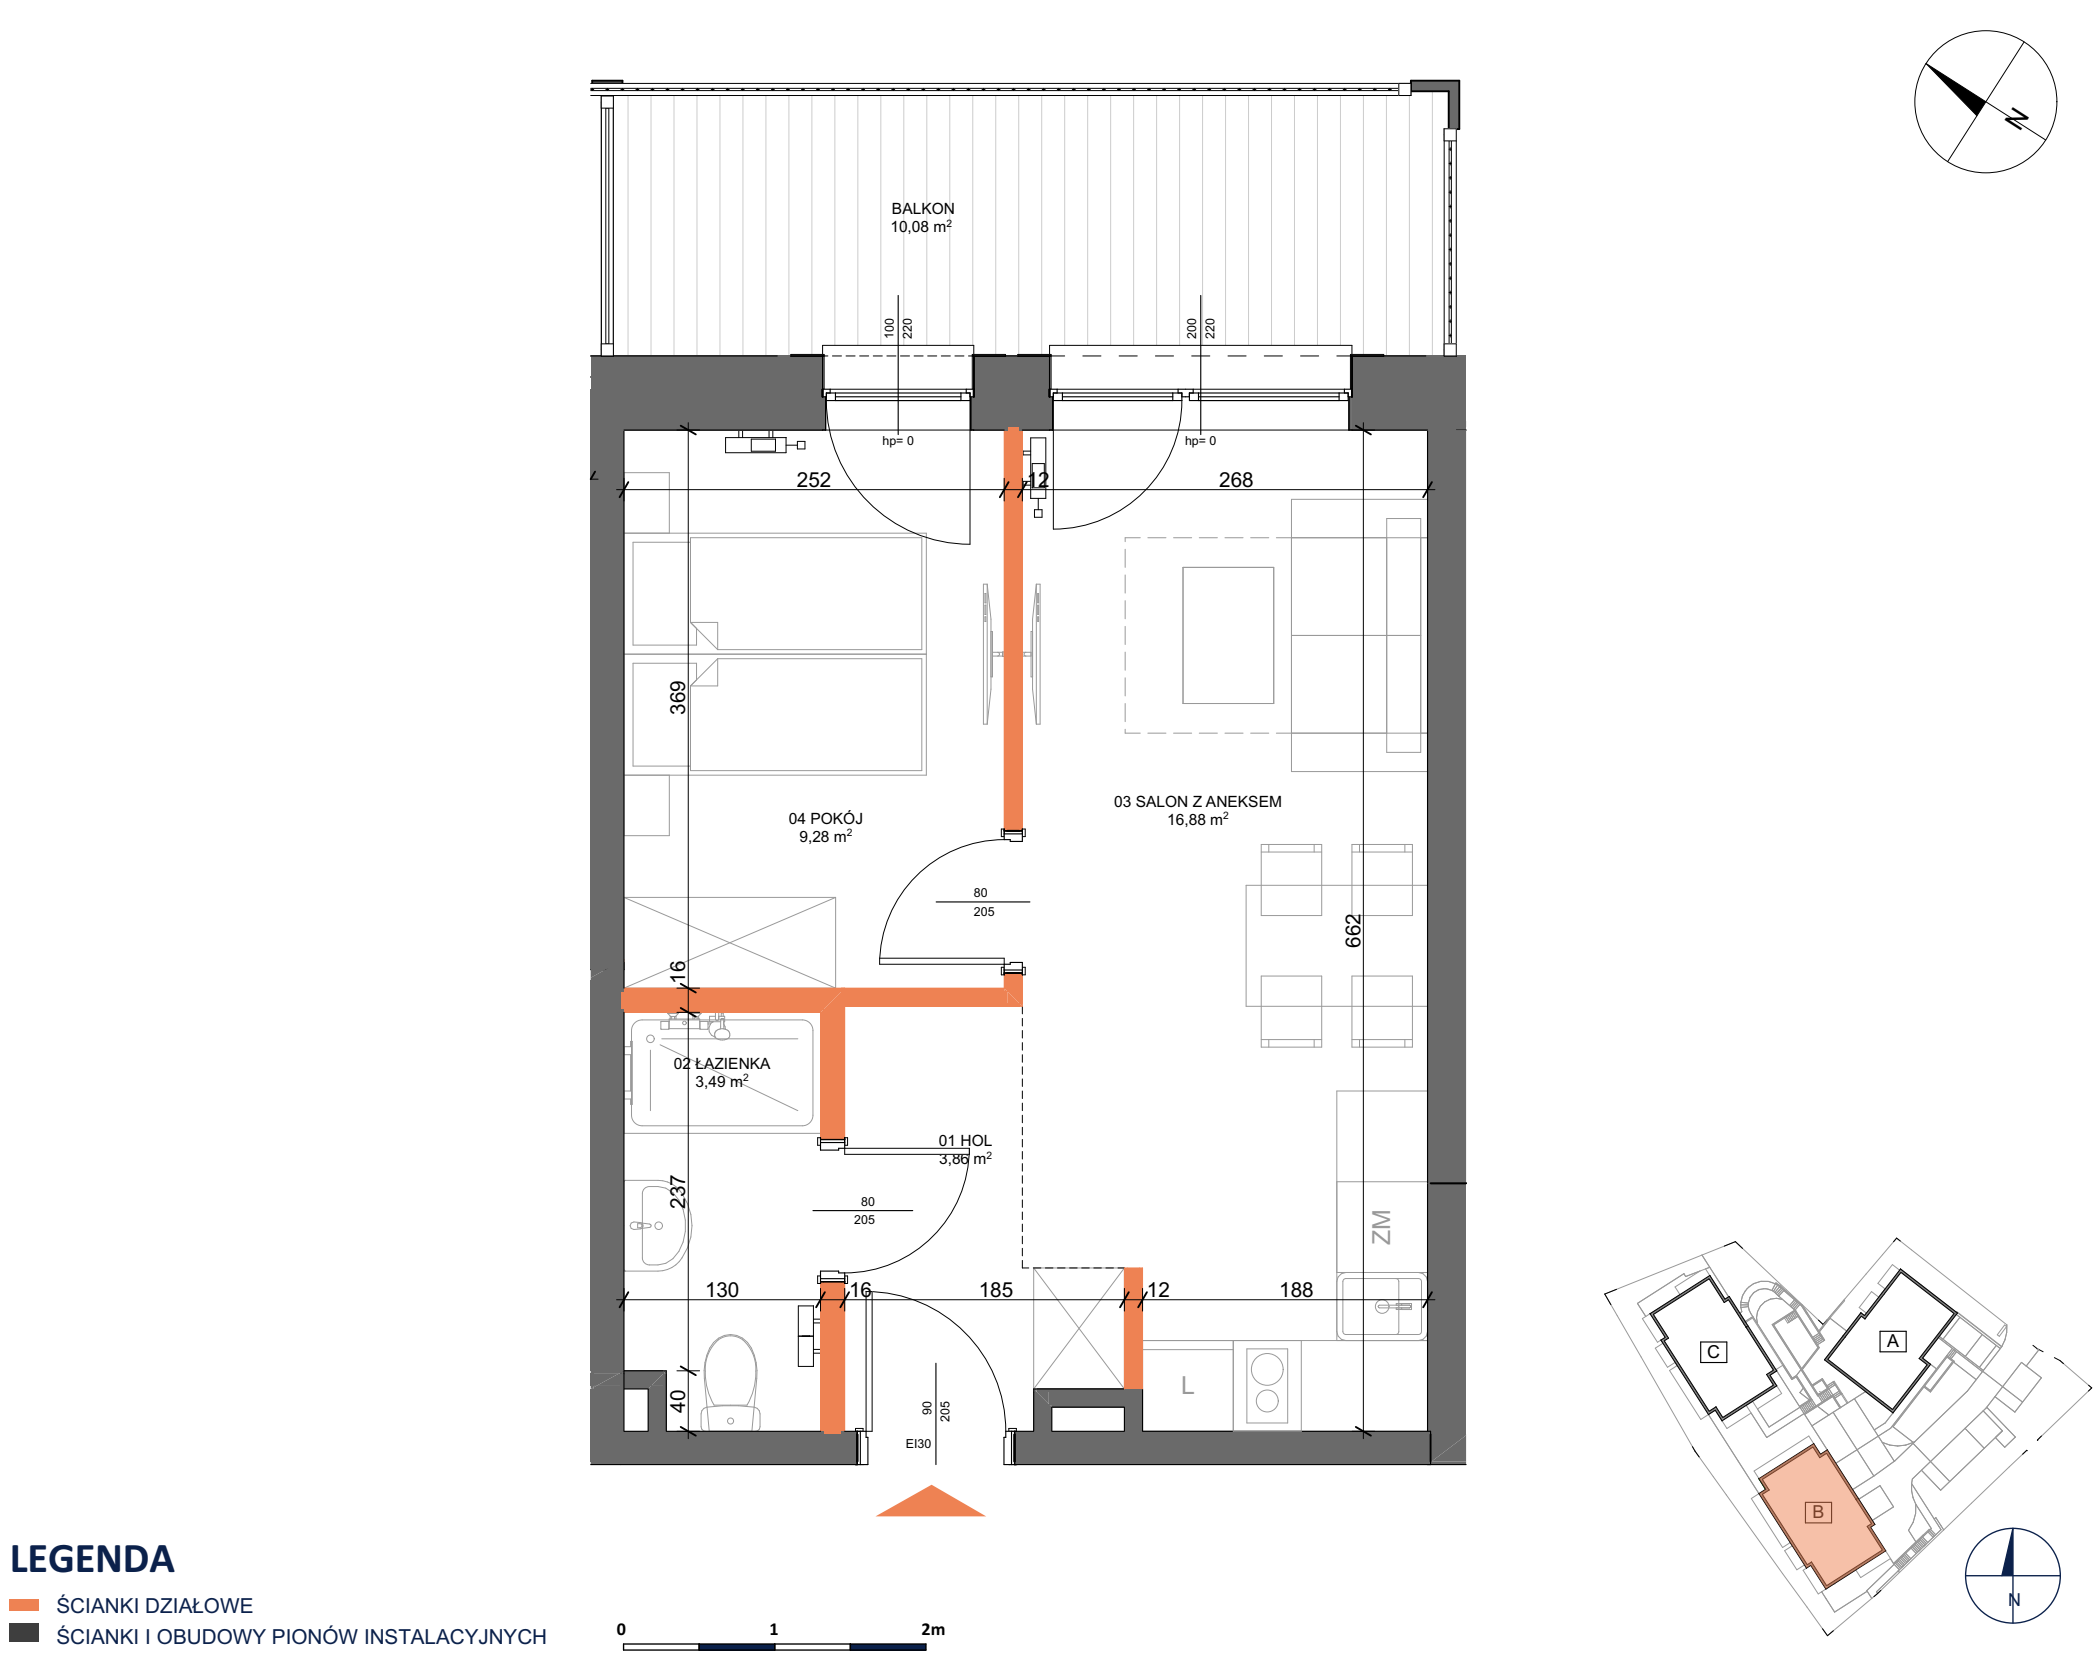

NUMER	NAZWA POMIESZCZENIA	POWIERZCHNIA (m ²)
01	HOL	3,86
02	ŁAZIENKA	3,49
03	SALON Z ANEKSEM	16,88
04	POKÓJ	9,28

POWIERZCHNIA UŻYTKOWA 33,51 m²
POWIERZCHNIA POD ŚCIANKAMI DZIAŁOWYMI 1,36 m²

POWIERZCHNIA ROZLICZENIOWA 34,87 m²
BALKON 10,08 m²

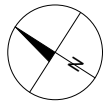

POŁOŻENIE LOKALU W BUDYNKU

